


Regelquerschnitt 4
 Ausbau gem. RStO 12, Tafel 4, Zeile 1, Bk. 0,3
 Station 0+540 bis 0+575

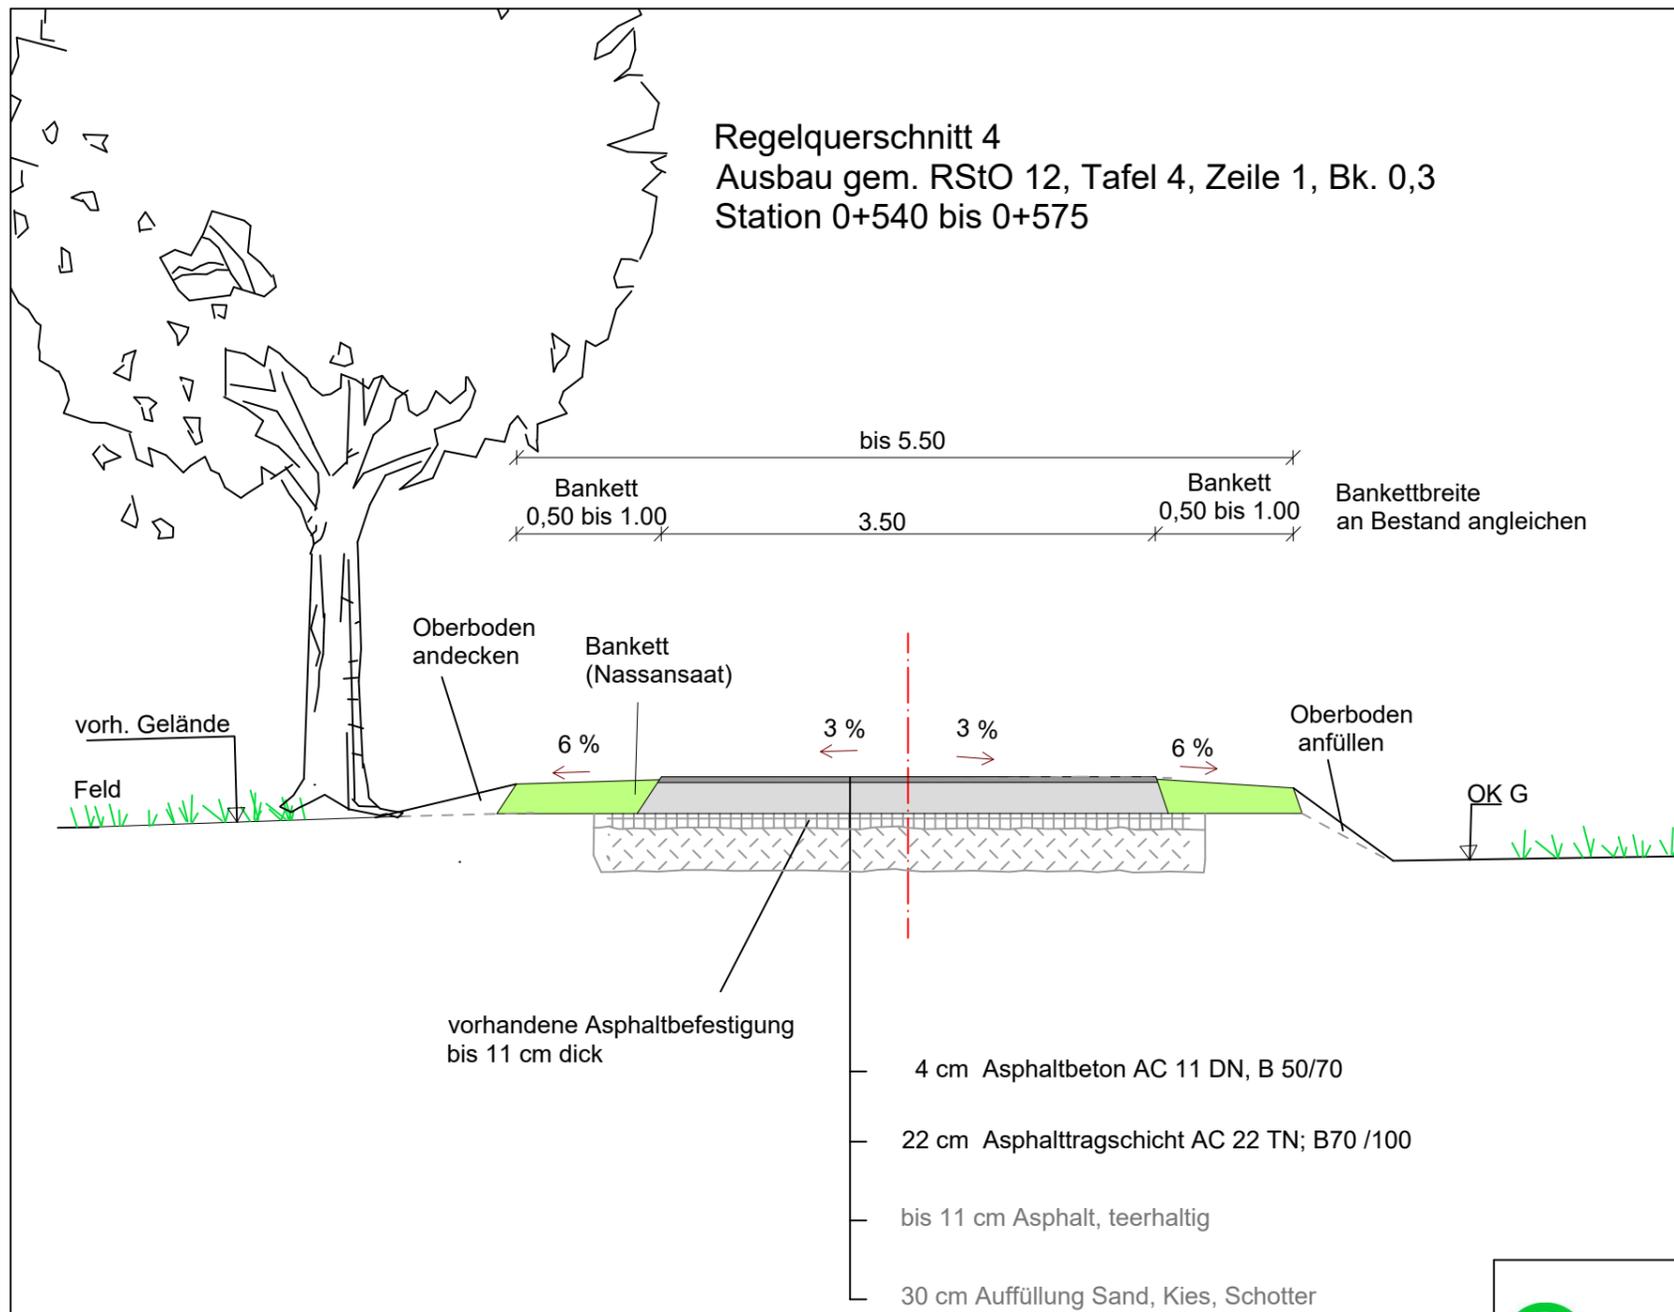

		Planer Verband für Ländliche Neuordnung Sachsen Körperschaft des öffentlichen Rechts Augustusberg 62 01683 Nossen Tel.: 035242 / 6691-0 Fax: 035242 / 6691-99			
		Auftragnehmer: Teilnehmergemeinschaft Beiersdorf beim Landratsamt Görlitz Georgewitzer Str. 42 02708 Löbau Tel: 03581 / 663 3640 Fax: 03581 / 6636 3611			
Verfahrenskennzahl: 260 071		Bauvorhaben: Ländlicher Wegebau "Lochbergstraße"			
Maßstabs: 1 : 50		Benennung: Regelquerschnitt 4	Phase: Bauentwurf		
Planung	Datum	Name	Unterschrift	Dateiname:	Blatt - Nr.:
bearbeitet:	02/2024	Wagner			
gezeichnet:	02/2024	Kretschmar			
geprüft:	02/2024	Fiebig			
freigegeben:					
					3-4