


# Ausweichstelle

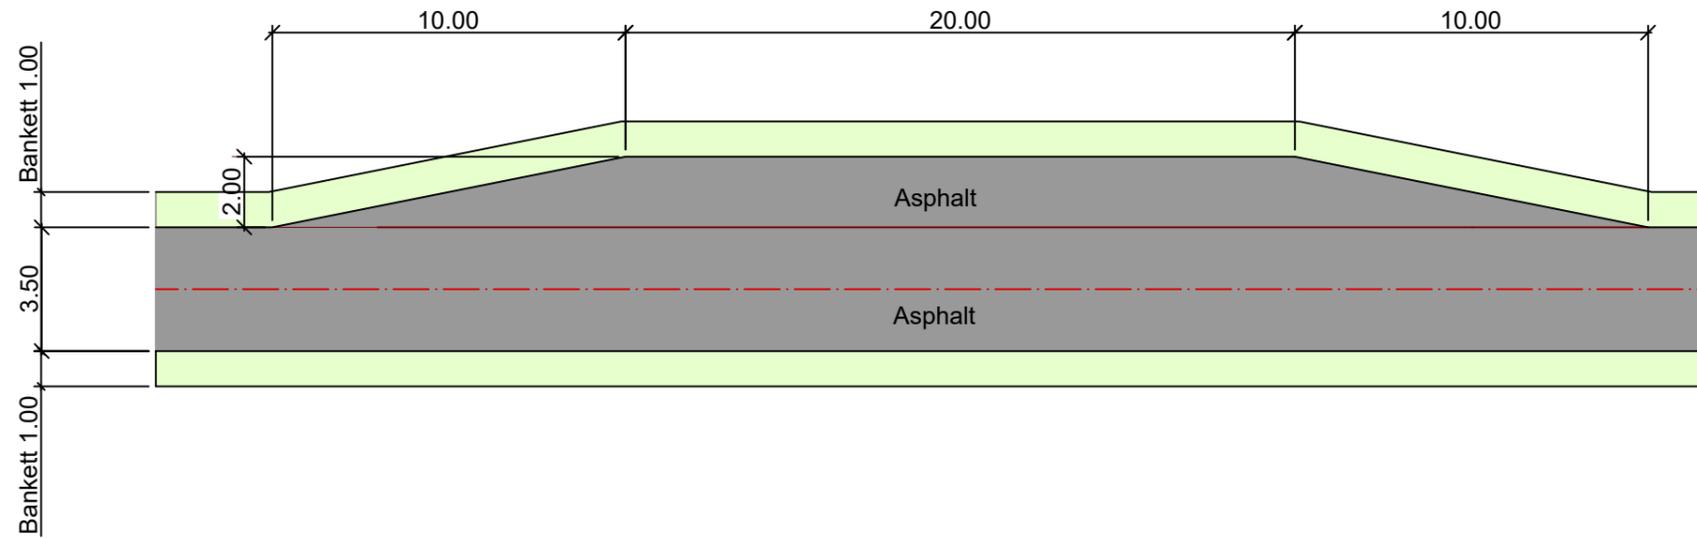

		Planer <b>Verband für Ländliche Neuordnung Sachsen</b> Körperschaft des öffentlichen Rechts Augustusberg 62 01683 Nossen Tel.: 035242 / 6691-0 Fax: 035242 / 6691-99			
		Auftragnehmer: <b>Teilnehmergemeinschaft Beiersdorf</b> beim Landratsamt Görlitz Georgewitzer Str. 42 02708 Löbau Tel: 03581 / 663 3640 Fax: 03581 / 6636 3611			
Verfahrenskennzahl: 260 071		Maßnahmekennzahl: 112-05			
Maßstab: 1 : 200		Bauvorhaben: <b>Ländlicher Wegebau                  "Lochbergstraße"</b>			
Benennung: <b>Ausweichstelle                  Regelzeichnung</b>		Phase: Bauentwurf			
Planung	Datum	Name	Unterschrift	Dateiname:	Blatt - Nr.:  <b>4-1</b>
bearbeitet:	02/2024	Wagner			
gezeichnet:	02/2024	Kretschmar			
geprüft:	02/2024	Fiebig			
freigegeben:					