


Regelquerschnitt 1
 Ausbau gem. RStO 12, Tafel 4, Zeile 1, Bk. 0,3
 Station 0+000 bis 0+622,6

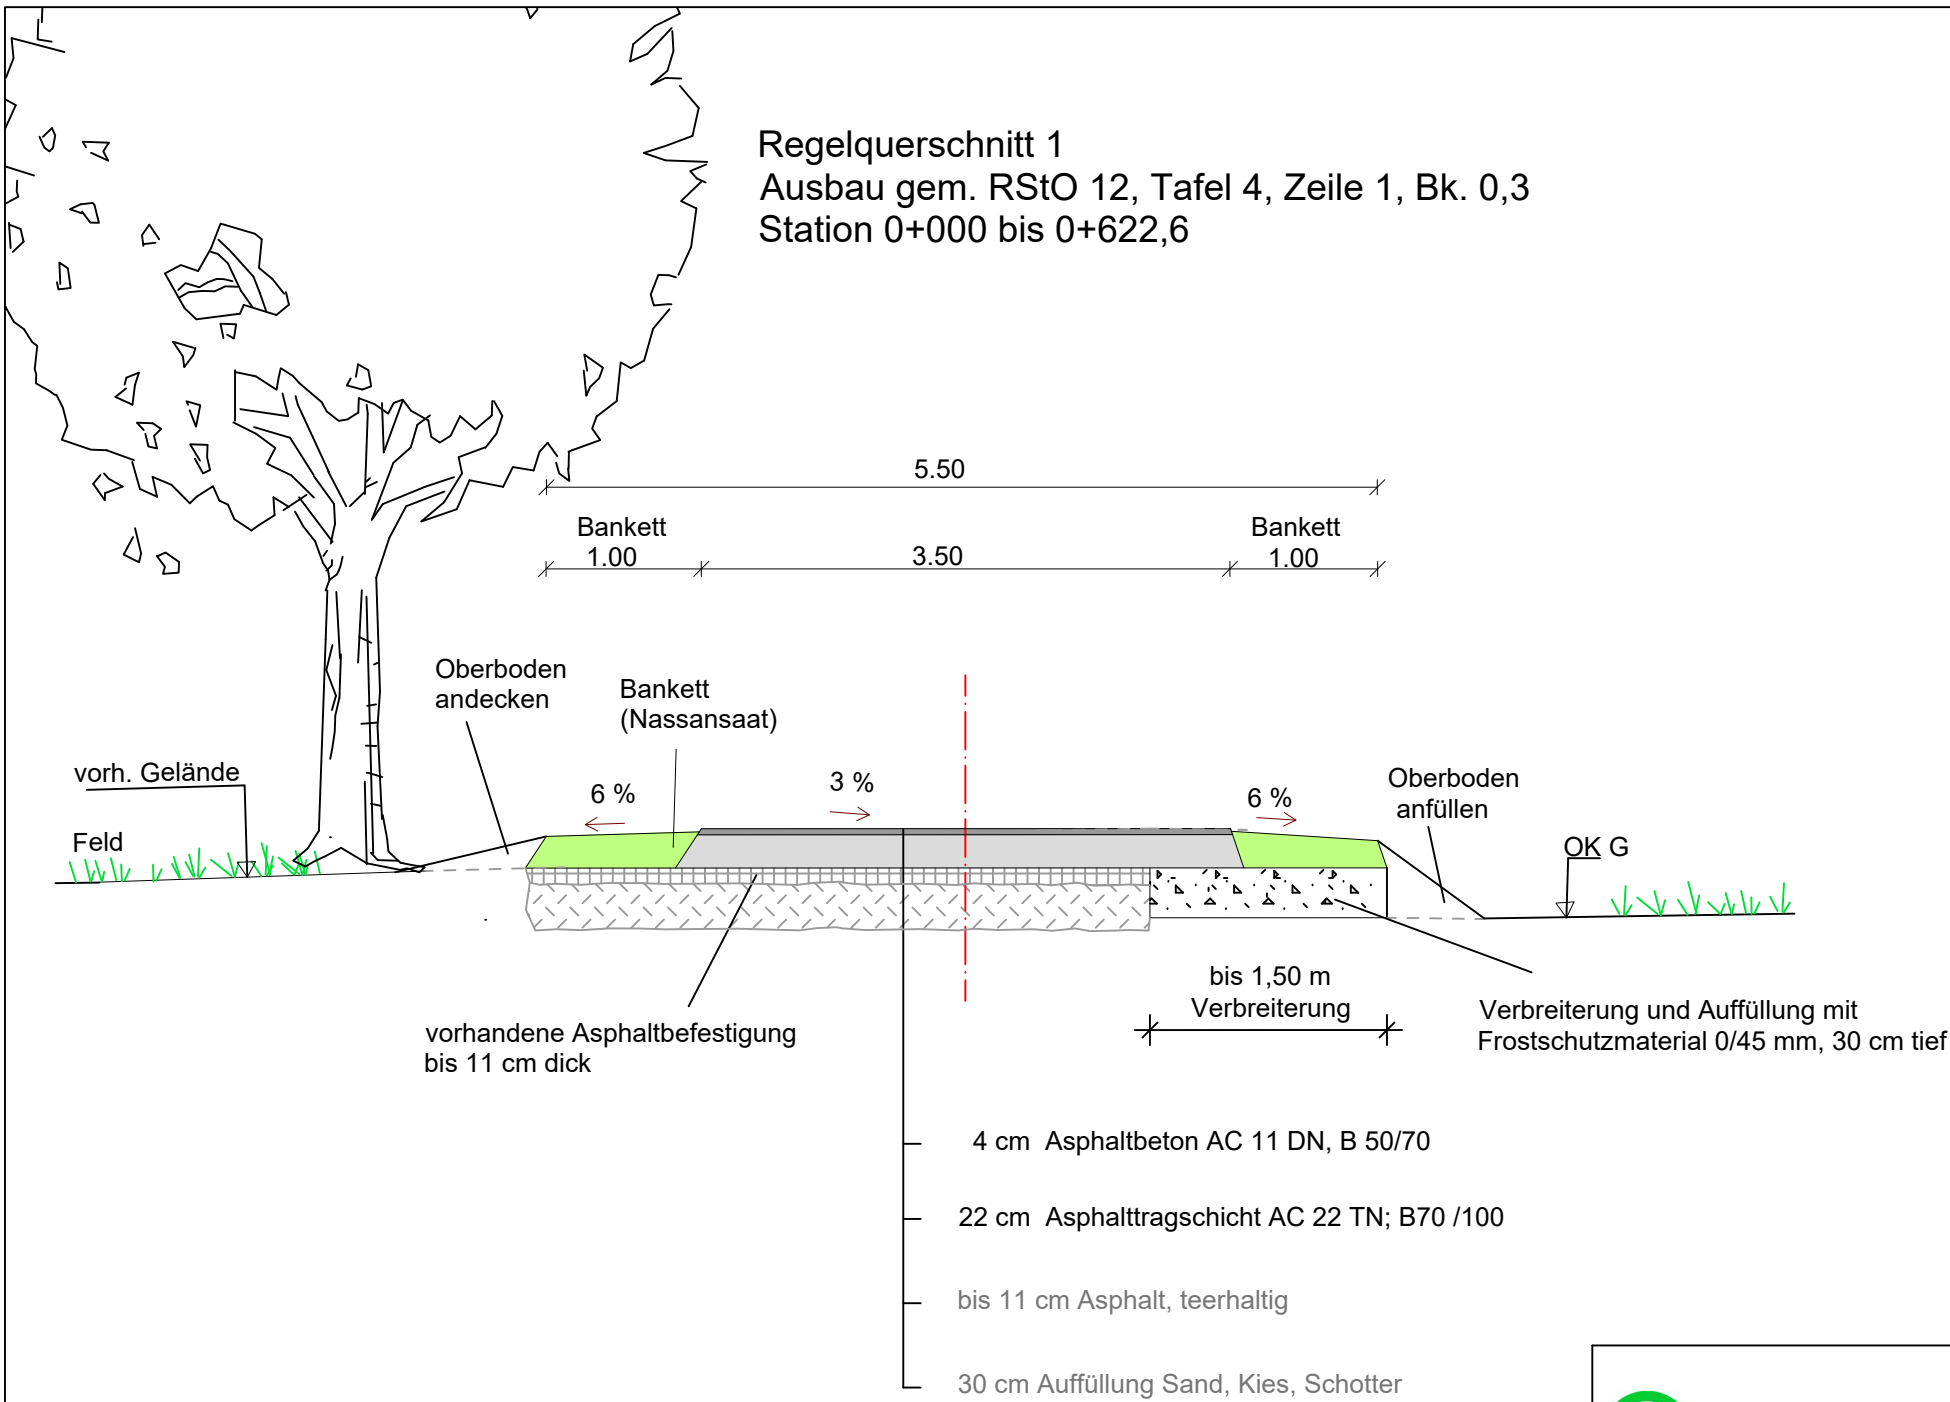

		Planer Verband für Ländliche Neuordnung Sachsen Körperschaft des öffentlichen Rechts Augustusberg 62 01683 Nossen Tel.: 035242 / 6691-0 Fax: 035242 / 6691-99			
		Auftraggeber: Teilnehmergemeinschaft Beiersdorf beim Landratsamt Görlitz Georgewitzer Str. 42 02708 Löbau Tel: 03581 / 663 3640 Fax: 03581 / 6636 3611			
Maßnahmekennzahl: 112-05		Bauvorhaben: Ländlicher Wegebau "Lochbergstraße"			
Maßstab: 1 : 50		Benennung: Regelquerschnitt 1			Phase: Bauentwurf
Planung	Datum	Name	Unterschrift	Dateiname:	Blatt - Nr.: 3-1
bearbeitet:	02/2024	Wagner			
gezeichnet:	02/2024	Kretschmar			
geprüft:	02/2024	Fiebig			
freigegeben:					