


Regelquerschnitt 1 Asphaltbauweise
Ausbau gem. RStO 12, Tafel 4; Zeile 1 / Bk0,3

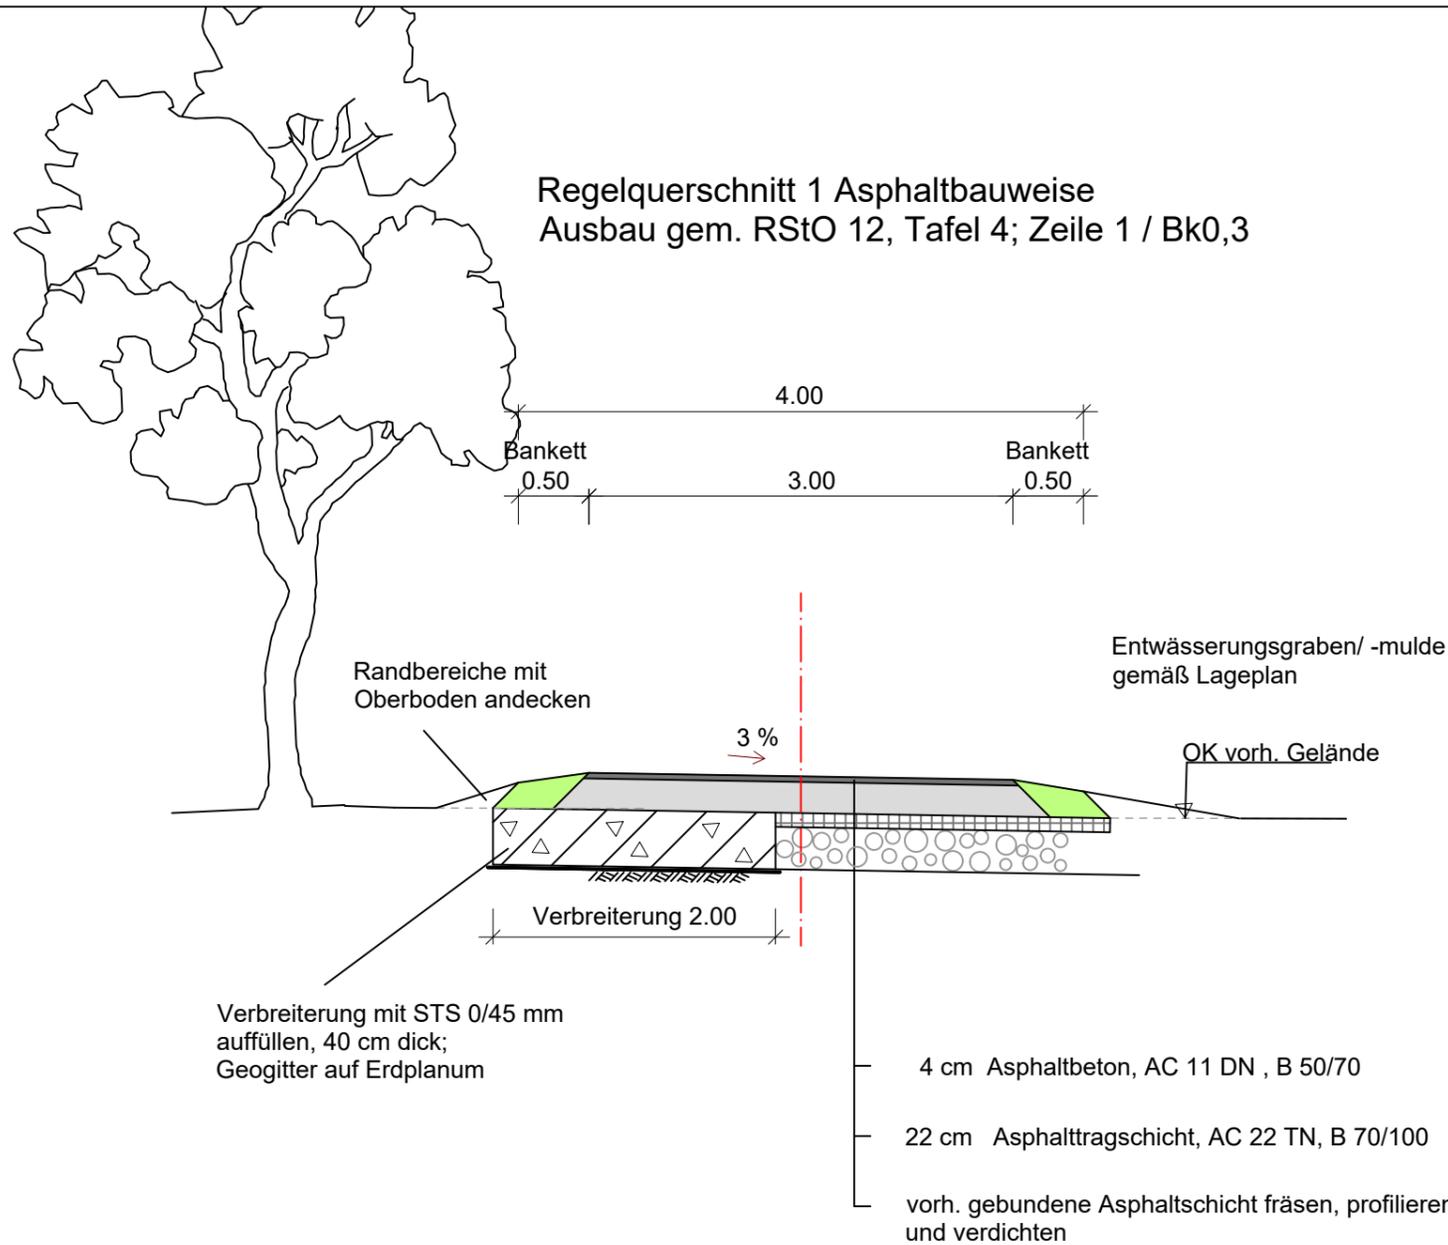

Verbreiterung mit STS 0/45 mm
auffüllen, 40 cm dick;
Geogitter auf Erdplanum

- 4 cm Asphaltbeton, AC 11 DN , B 50/70
- 22 cm Asphalttragschicht, AC 22 TN, B 70/100
- vorh. gebundene Asphalttschicht fräsen, profilieren
und verdichten

		Planer Verband für Ländliche Neuordnung Sachsen Körperschaft des öffentlichen Rechts Augustusberg 62 01683 Nossen Tel.: 035242 / 6691-0 Fax: 035242 / 6691-99			
		Auftragnehmer: Teilnehmergemeinschaft Beiersdorf beim Landratsamt Görlitz Georgewitzer Str. 42 02708 Löbau Tel: 03581 / 663 3640 Fax: 03581 / 6636 3611			
Verfahrenskennzahl: 260 071		Bauvorhaben: Ländlicher Wegebau "Brettmühlstraße"			
Maßstabs: 1 : 50		Benennung: Regelquerschnitt 1	Phase: Bauentwurf		
Planung	Datum	Name	Unterschrift	Dateiname: RQ 1	Blatt - Nr.: 3-1
bearbeitet:	11/2024	Wagner			
gezeichnet:	11/2024	Kretschmar			
geprüft:	11/2024	Fiebig			
freigegeben:					