


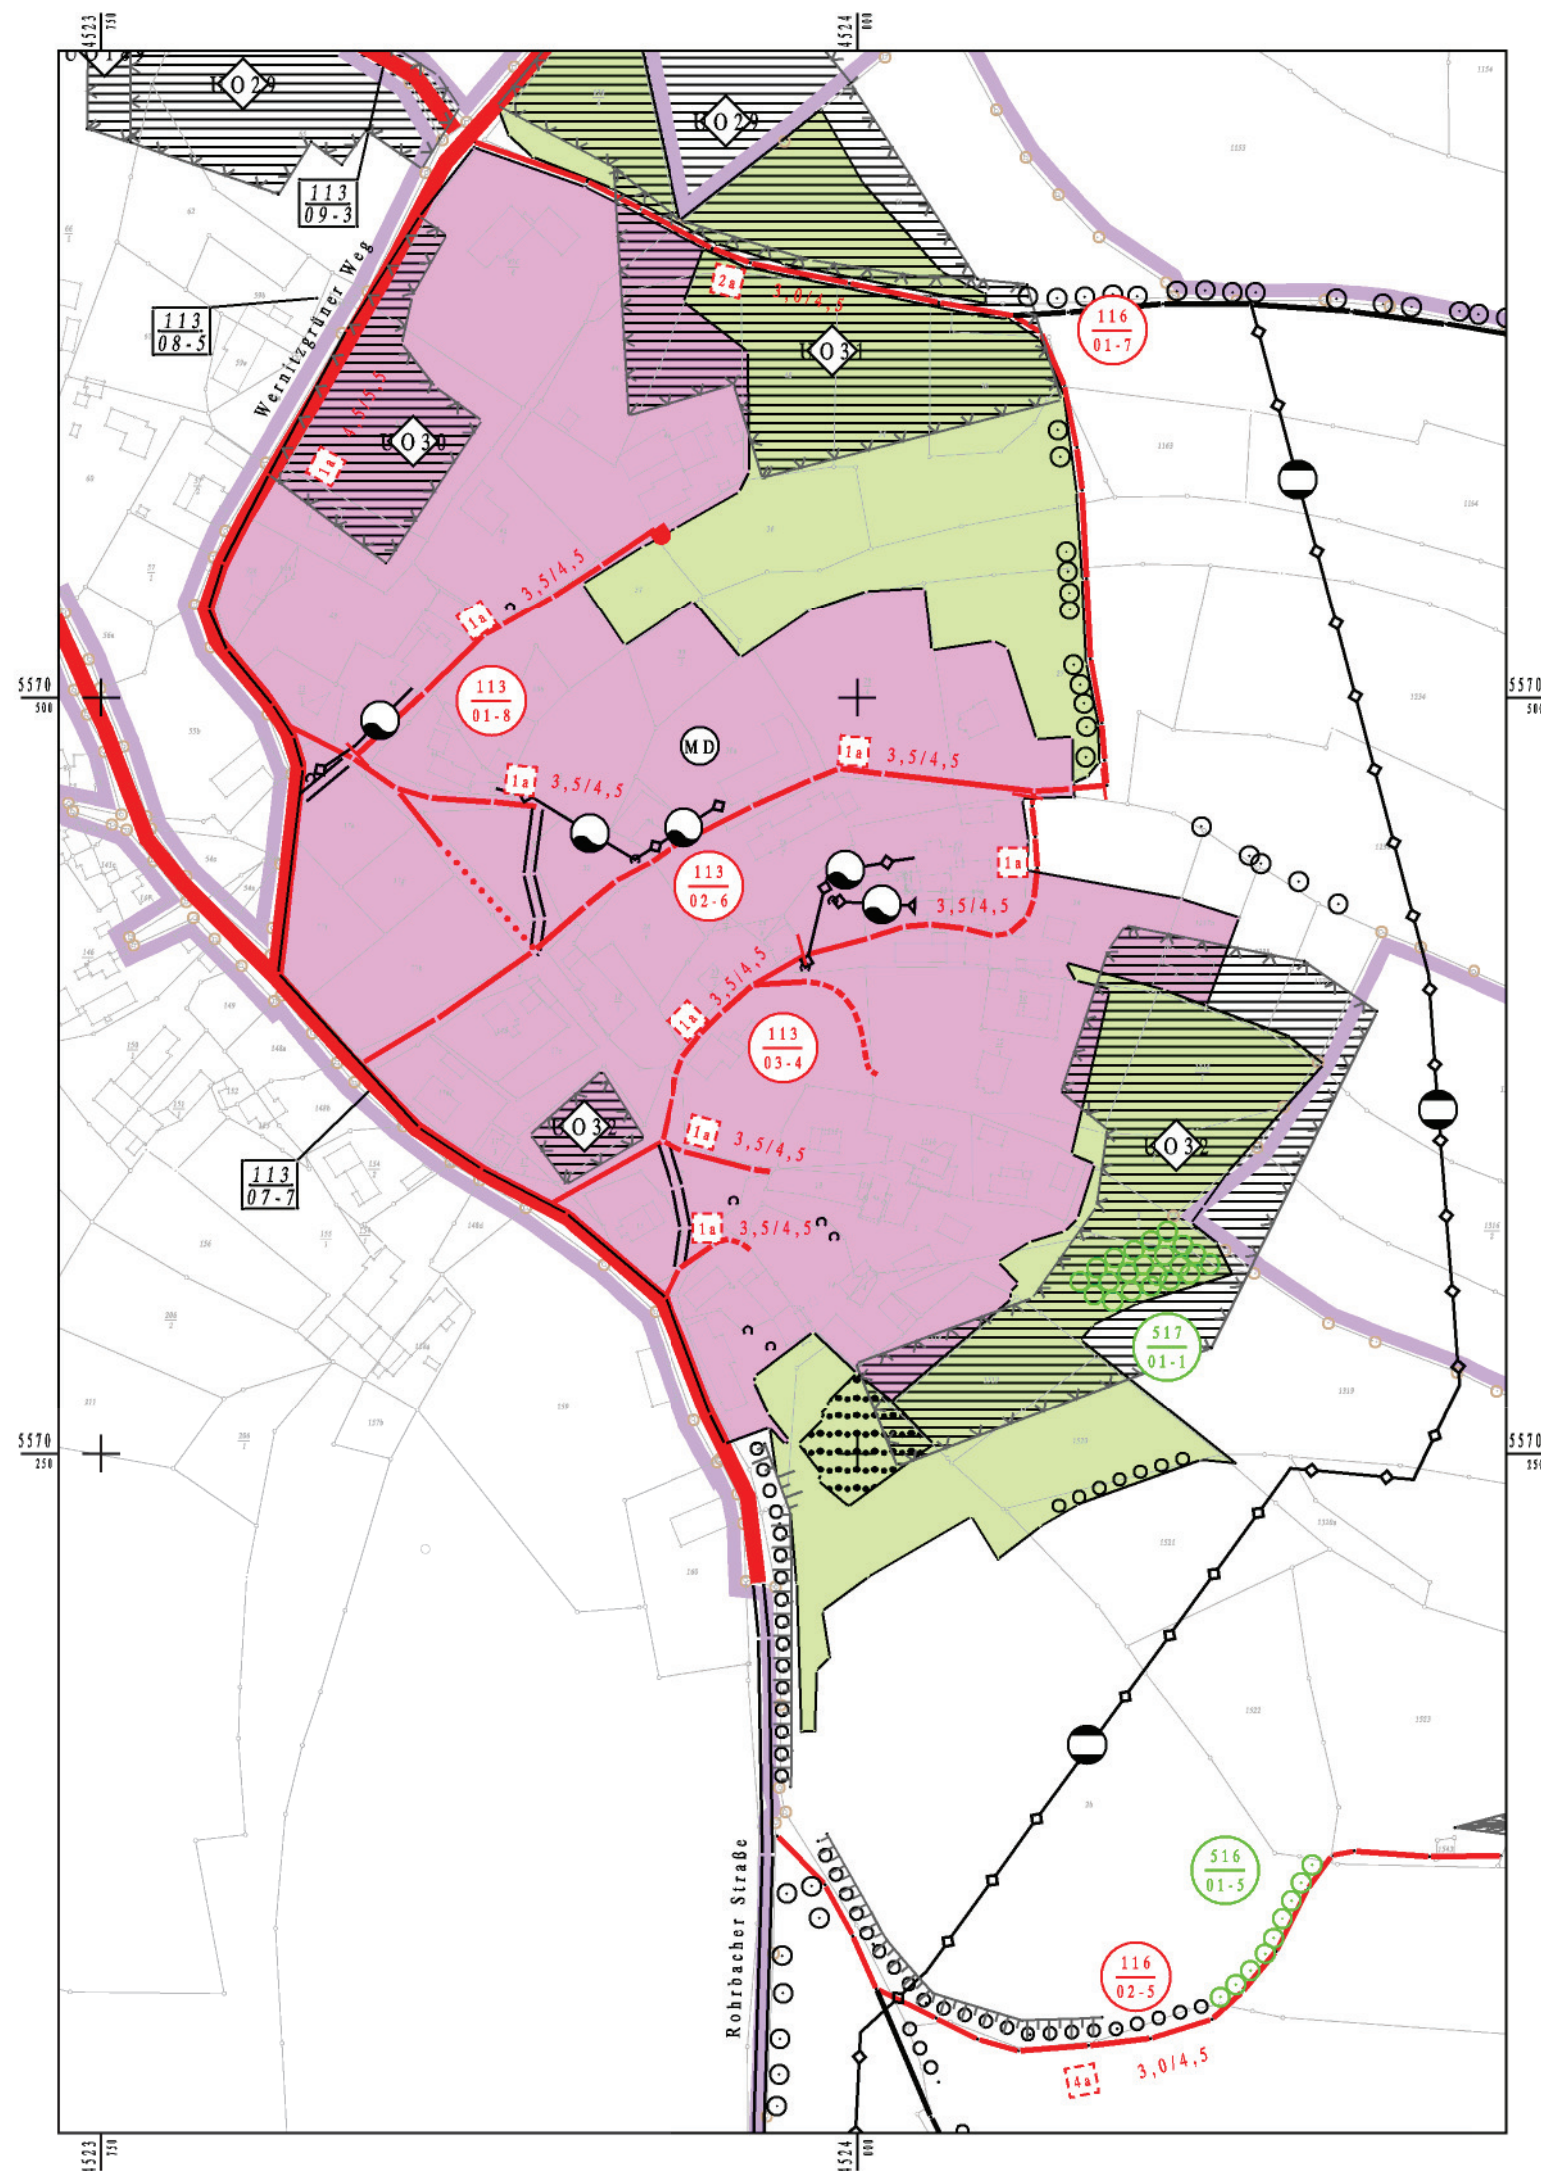

Zeichenerklärung	
	Verfahrensgrenze
	Überörtliche Straße geplant
	Gemeindestraße
	Befestigter Weg
	Befestigter Weg geplant
	Sonstiger Weg geplant
	Bauweise geplant
	Fahrbahn-/Kronenbreite geplant
	Wendehammer geplant
	BL Verkehrsfläche bes. Zweckbestimmung
	Ver- und Entsorgungsleitung unterird.
	Gasleitung
	Trinkwasserleitung
	BL Flächennutzung
	Wald
	Grünland/Wiese/Hutung
	Gartenland

	Bebaute Fläche
	BL Bebaute Fläche
	Quelle
	BL v. Fläch. m. wasserrechtl. Festleg.
	Biotop
	BL von schüd.-w. Landschaftsbestandt.
	Kennung Biotop
	Hecke
	Böschung/Rain
	Baum allgemein
	Baum allgemein geplant
	Obstbaum geplant
	Beginn/Ende einer Anlage Verkehr
	Maßnahme Verkehr
	Maßnahme Landschaftspflege
	nachrichtliche Aufnahme (BT Stadt Markneukirchen)

Landratsamt
Vogtlandkreis

Ländliche Neuordnung :
Landwüst - Wirtsberg
Gde. Markneukirchen
Lkr. Vogtlandkreis

**Entwurfskarte zum Plan über die
gemeinschaftlichen und öffentlichen
Anlagen (§ 41 FlurbG)**
M = 1 : 2500

Stand: 27.03.2014

Zeichenerklärung siehe oben bzw. Vordruck

Gefertigt:

Geprüft:

Plan über die gemeinschaftlichen und öffentlichen
Anlagen aufgestellt mit Vorstandsbeschluss
vom

Vorsitzender des Vorstandes der TG

Festgestellt / genehmigt

durch das Landratsamt
Vogtlandkreis

am (Nr.)

Anlage :

Anlage :

Anlage :

Anlage :