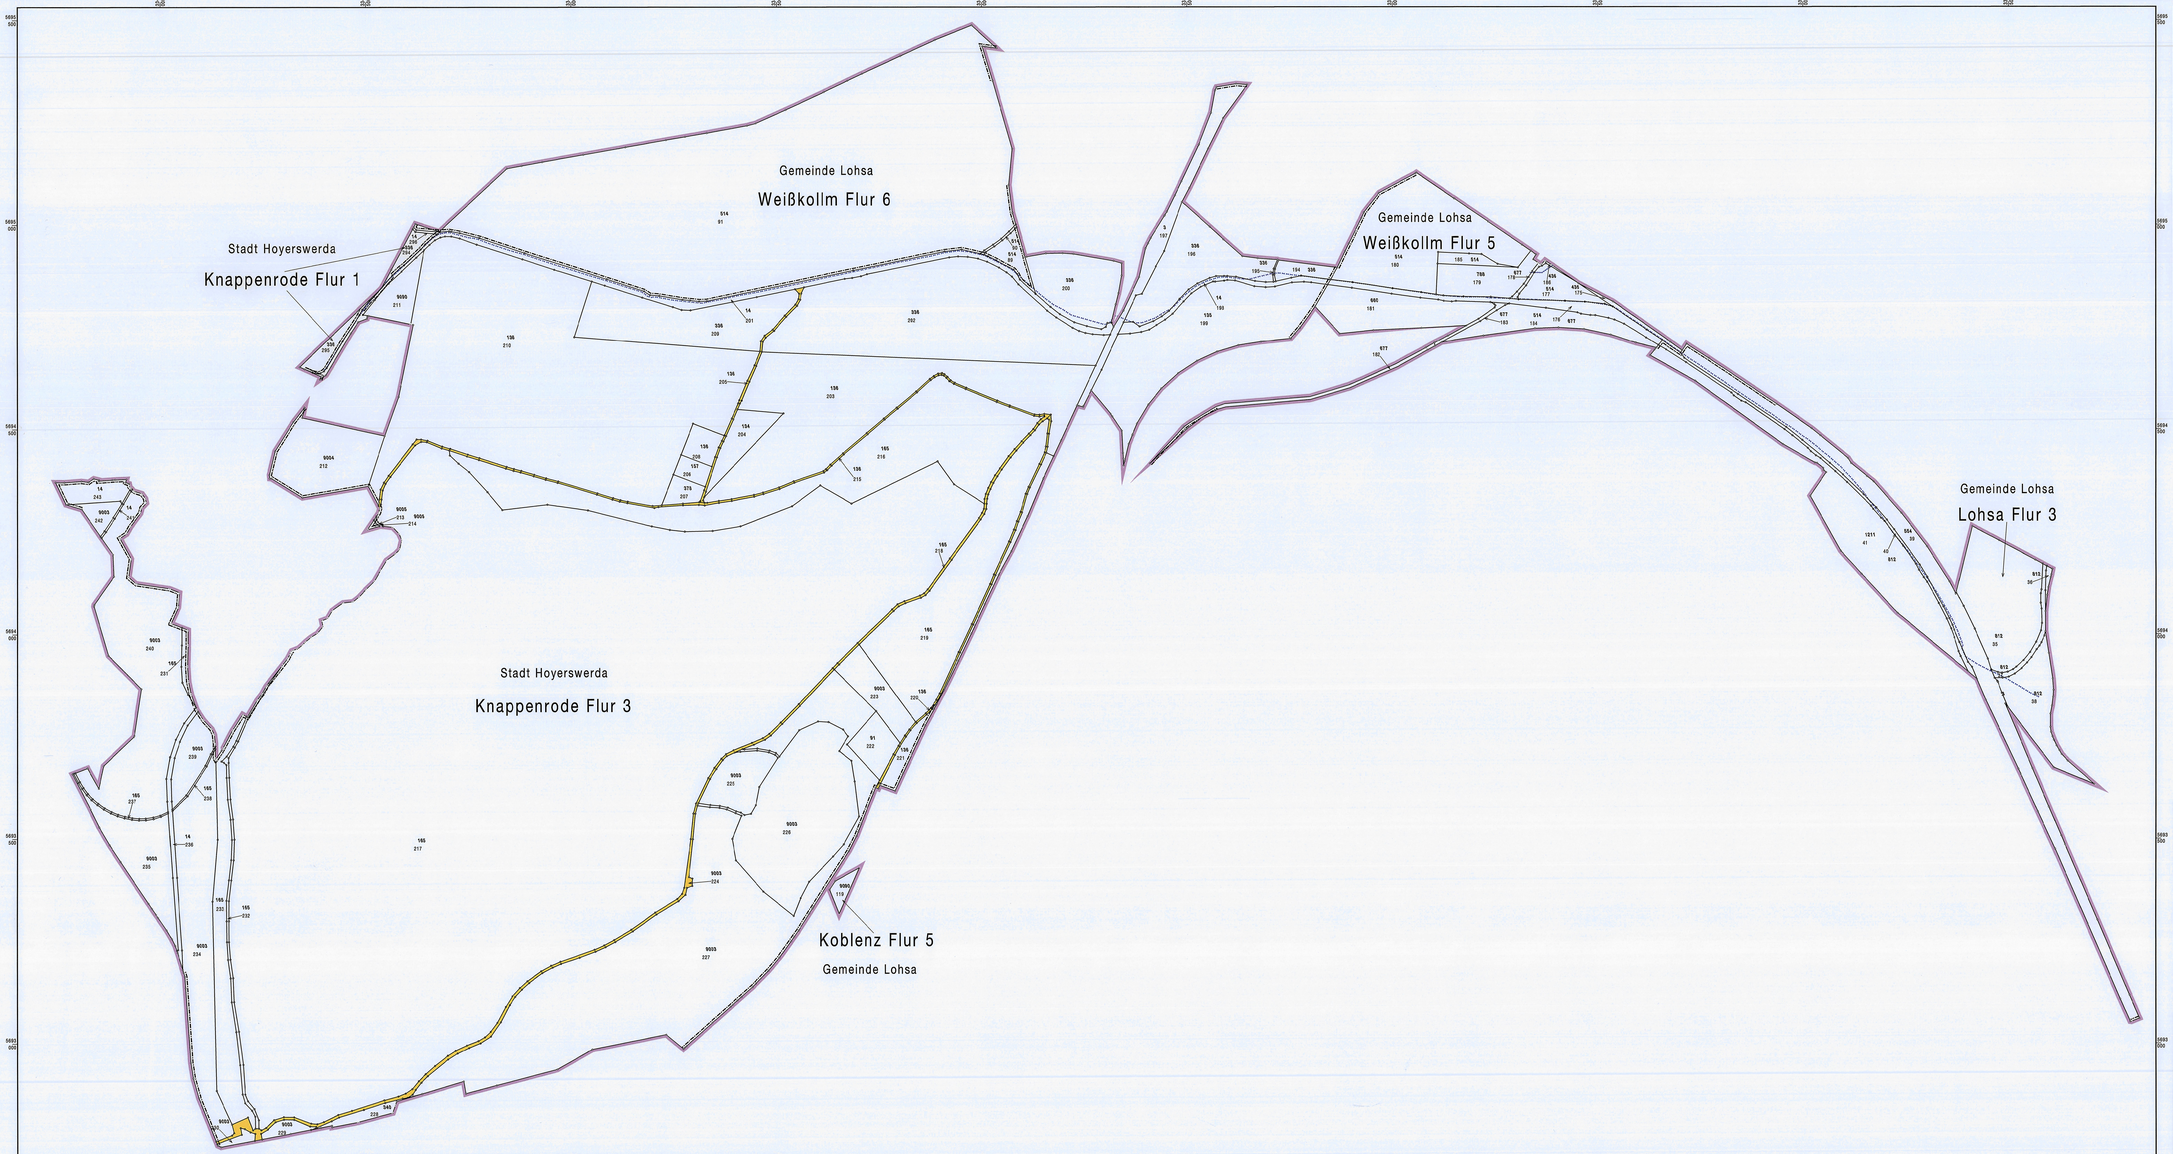

Legende:

- Grenzpunkt, abgemarkt
- Grenzpunkt, nicht abgemarkt
- Flurstücksgrenze
- 32 Flurstücksnummer
- Grenze des Neuordnungsgebietes
- 9007 GB-Blattnummer
- Gemarkungsgrenze
- Gemeindegrenze
- Plauen Gemeindename neu
- Aga Gemarkungsname neu
- Ver- und Entsorgungsleitung oberirdisch
- Ver- und Entsorgungsleitung unterirdisch
- Fläche Wegerecht

Der Vorstand der Teilnehmergemeinschaft hat die in dieser Karte dargestellte Abfindung der Teilnehmer (§ 2 AGFlurbG) beschlossen.

am 30.03.2023

Genehmigt (§ 58 Abs. 3 FlurbG) durch
Landratsamt Bautzen, Flurbereinigungsbehörde

am 07.04.2023 (S)

Teilnehmergemeinschaft

Vereinfachtes Flurbereinigungsverfahren

Sanierungsgebiet Knappenrode

Gemeinde Hoyerswerda, Stadt; Lohsa
Landkreis Bautzen

Abfindungskarte

Maßstab: 1 : 5000 Ausgabedatum: 30.03.2023