
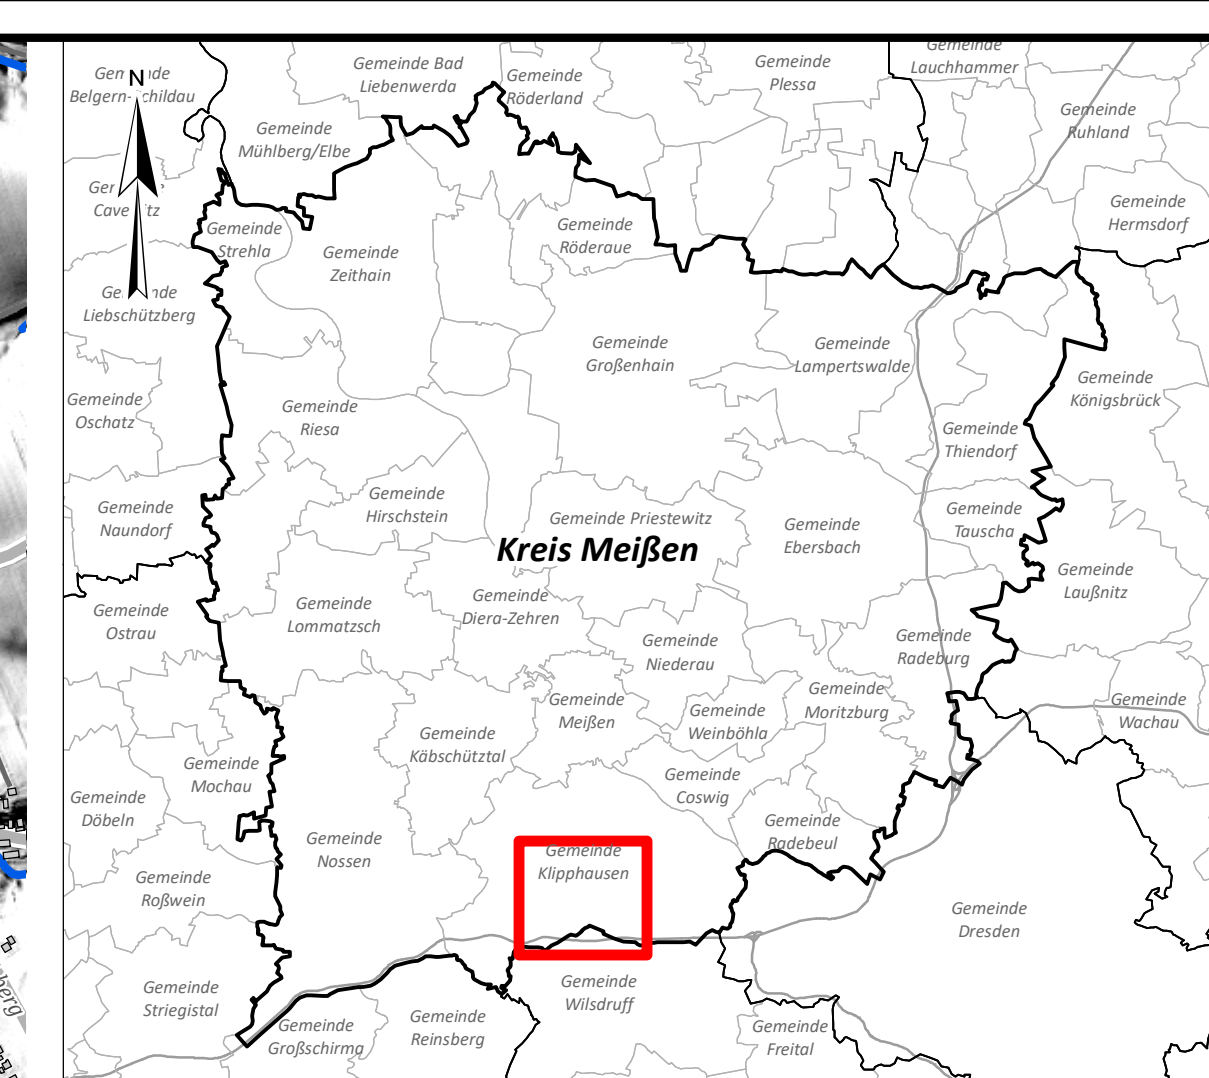


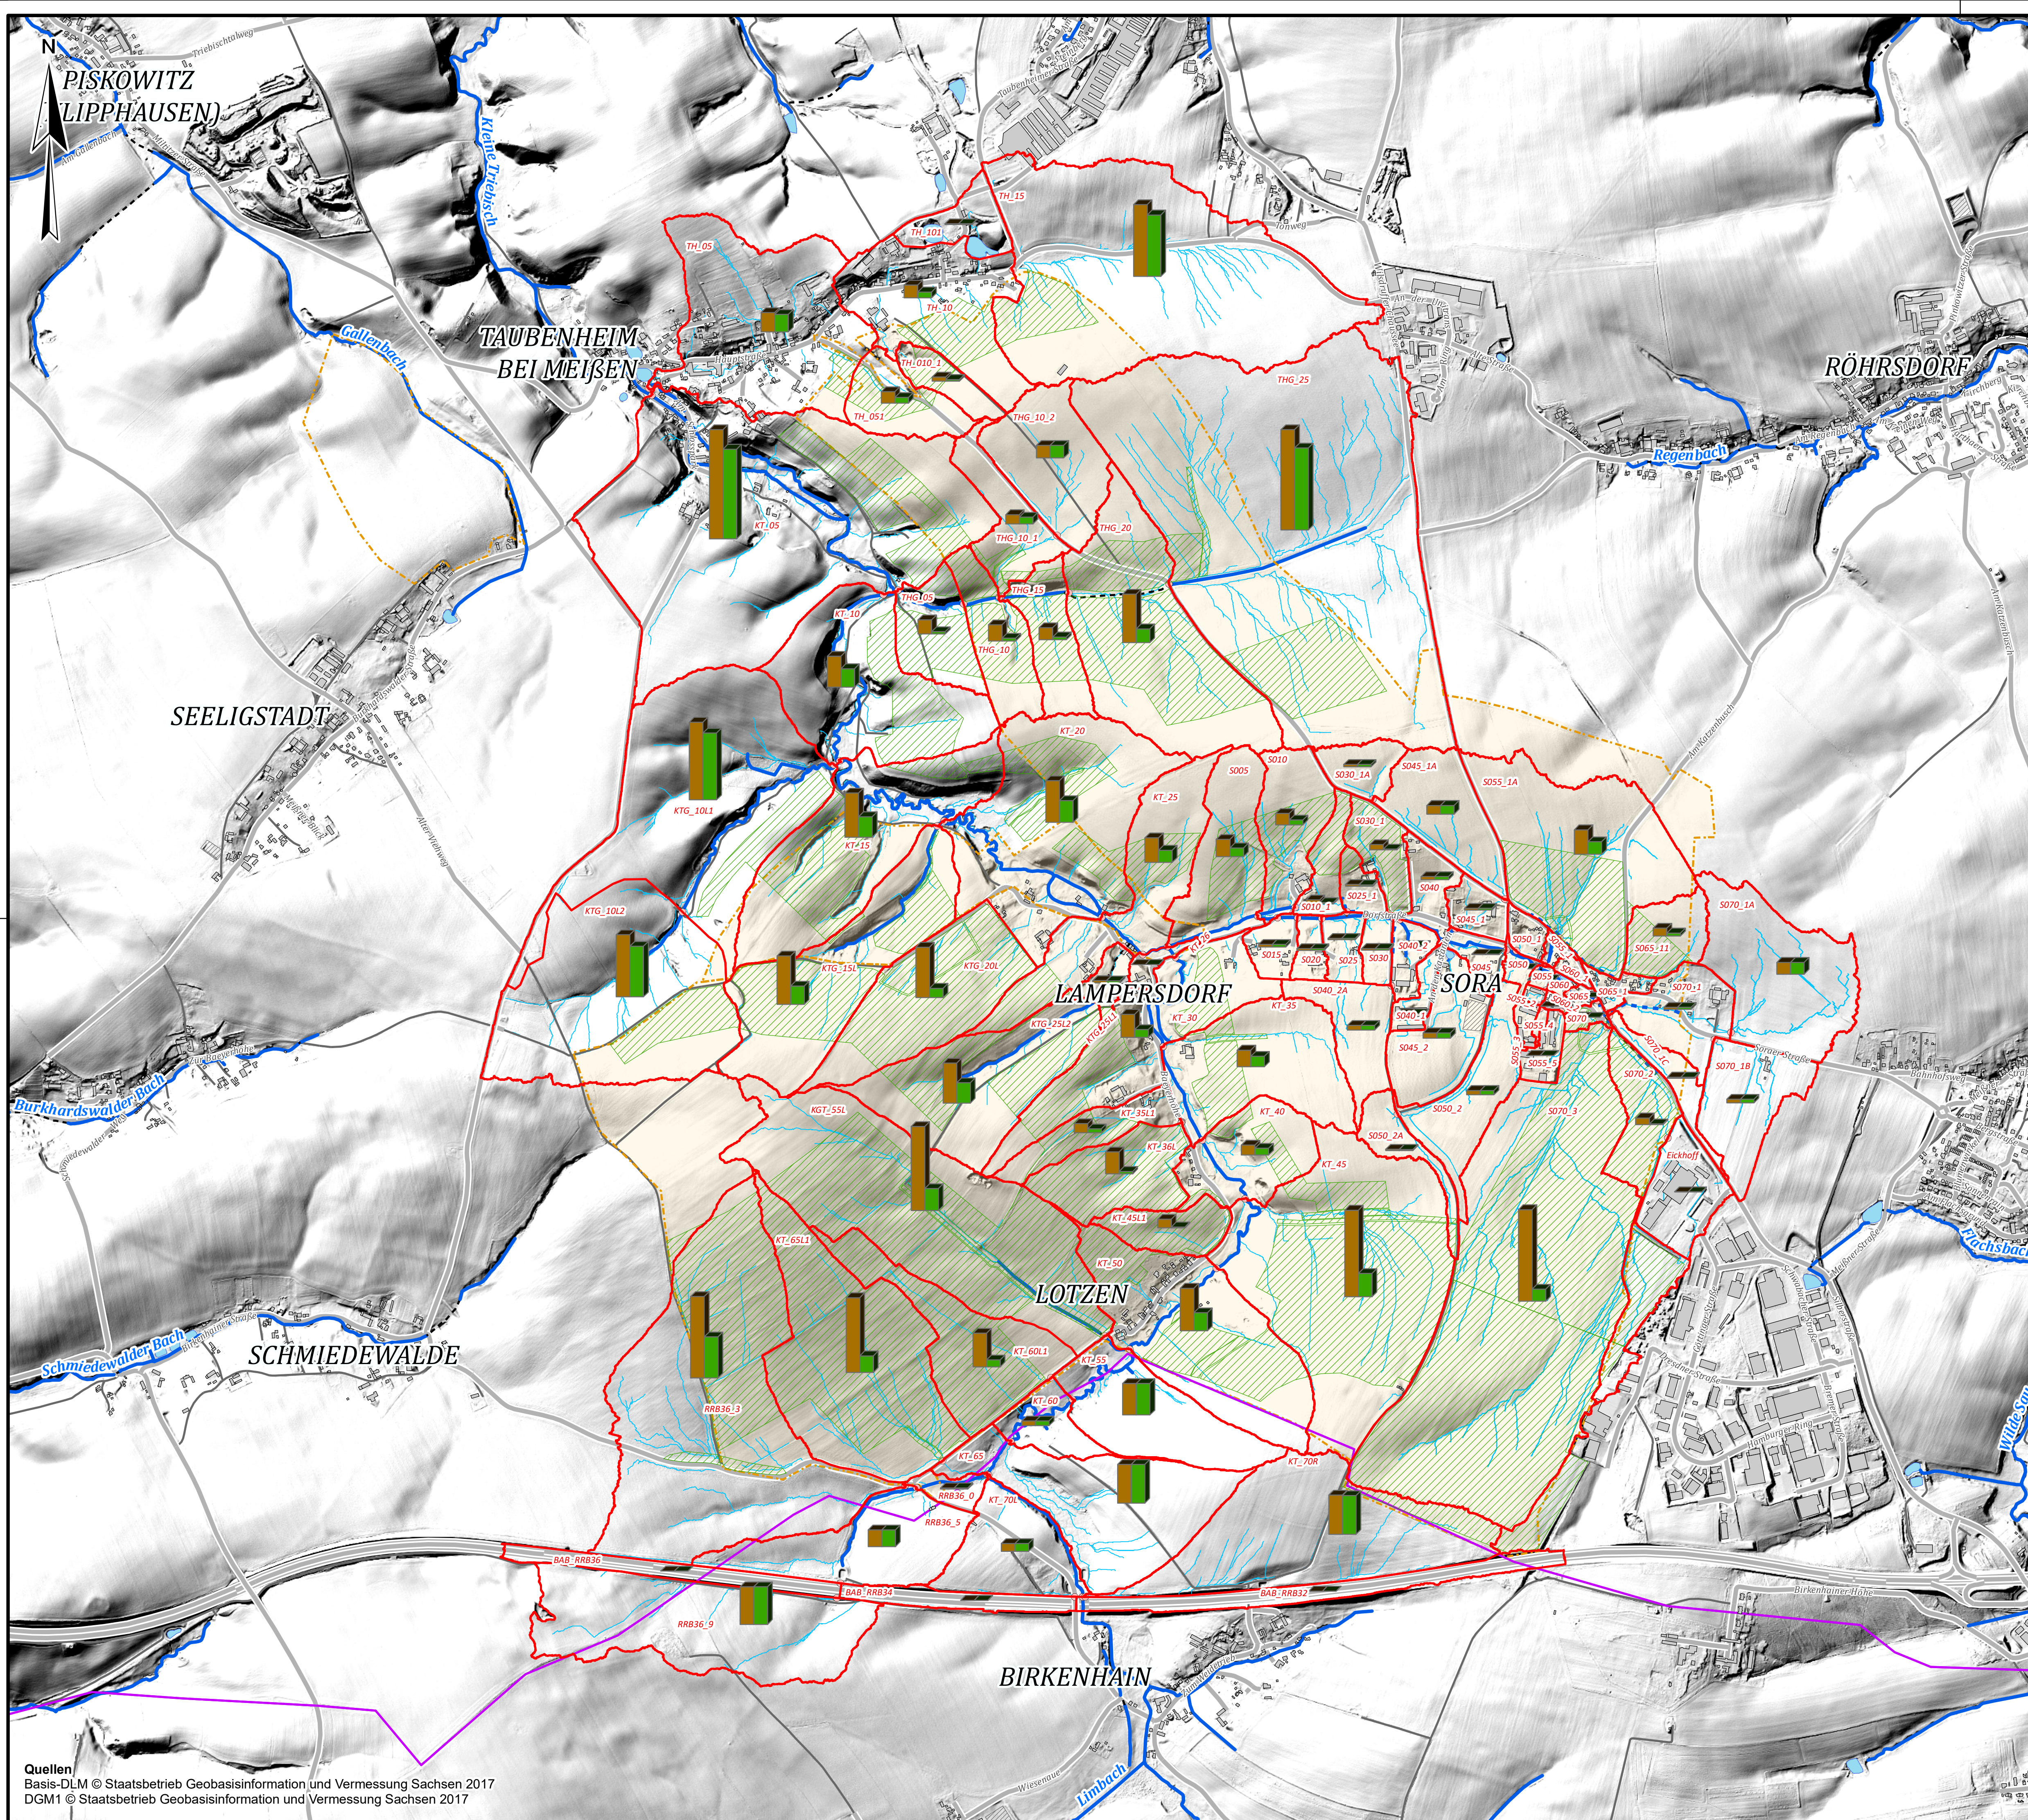

- Zeichenerklärung**
- Verfahrensbereich
 - Gemeindegrenze
 - Bauwerk / Anlage
 - Gebäude
 - Straße
 - Weg
 - Offenes Gewässer
 - Verrohrtes Gewässer
 - Graben
 - Verrohrung
 - Stehendes Gewässer
 - Fließwege (DGM-Analyse)
 - Hydrologisches Teilzugsgebiet
 - Auslasspunkt hydrolog. Teilzugsgebiet
 - Erosionsmindernde Maßnahme
 - Erosion gem. Erosionsgefährdungskarten (LfULG)
 - Erosion Ist-Zustand
 - Erosion Plan-Zustand

Auftraggeber: **Landkreis Meißen** **Landratsamt Meißen**
Kreisvermessungsamt
SG Flurneuordnung

Studie Oberflächenwasserableitung zum Wege- und Gewässerplan Flurbereinigung Sora

Plan: **Erosionsgefährdungskarte**
Erosionsgefährdung im betrachteten Einzugsgebiet

Unterlage 1:3
Plan-Nr. Z41290UP07
Blatt 2/2
Maßstab 1:10.000

Datum Name
Bearbeitet 14.11.2018 PG
Gezeichnet 14.11.2018 PG
Geprüft 14.11.2018 ML
Projekt-Nr. Projekt-Nr. 41290

– Übersichtsplan –

Leese exemplar

iwb Institut für technisch-wissenschaftliche Hydrologie GmbH
Am Waldschlößchen 4
01099 Dresden
Telefon: 0351 82649-0
Telefax: 0351 82649-77

stowasserplan Landschaftsarchitektur | Ingenieurbüro
Stowasserplan GmbH & Co. KG
Hauptstraße 47f
01445 Radebeul
Telefon: 0351/32300460
Telefax: 0351/32300469