


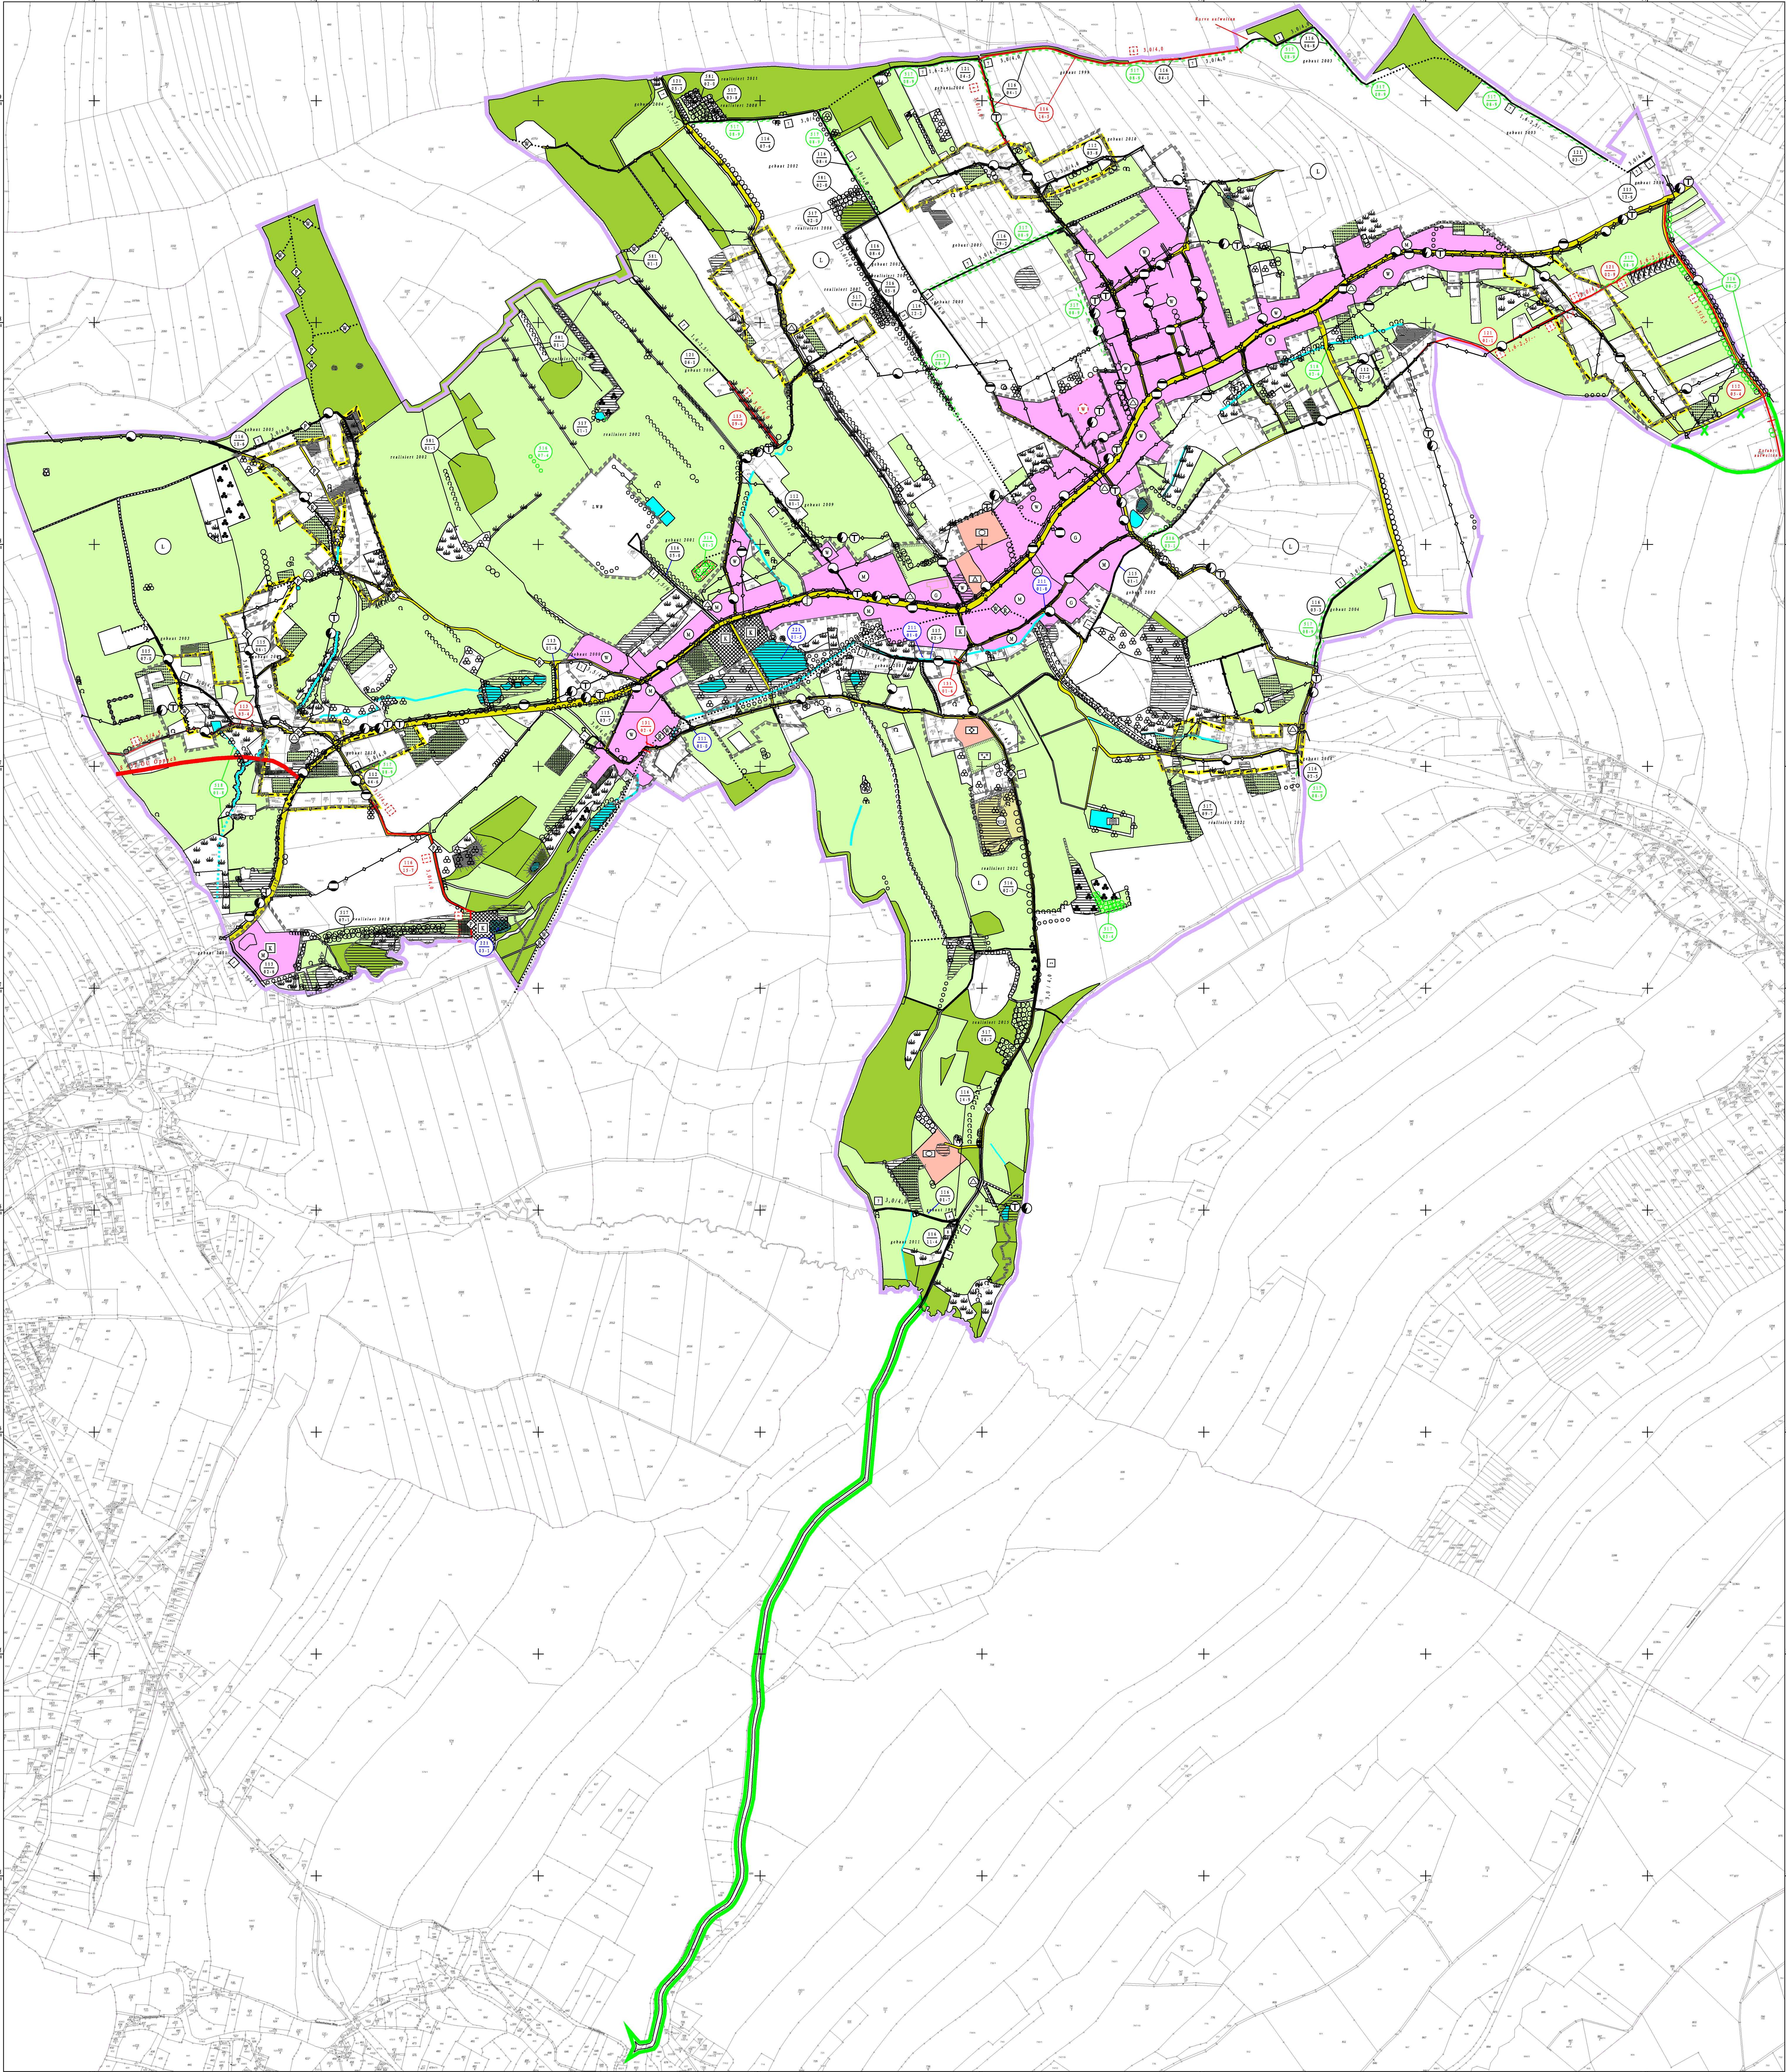

- Zeichenerklärung**
- Verfahrensgrenze
 - Gesamte Verfahrensgrenze
 - Regulierende Verfahrensgrenze
 - Grenze Baugebiet nach Bebauungsplan
 - Verkehrsweg
 - BL Verkehrsweg
 - Überörtliche Straße geplant
 - Gemeindestraße
 - Gemeindestraße geplant
 - Befestigter Weg
 - Befestigter Weg geplant
 - Unbefestigter Weg geplant
 - Kunstpflaster Weg
 - Bauweise
 - Bauweise geplant
 - Fahrbahn-/Kronenbreite
 - Fahrbahn-/Kronenbreite geplant
 - Brücke geplant
 - Wanderweg
 - Radweg
 - Kellweg
 - Kar- und Fußweggeleitung unterird.
 - Telekommunikationsleitung
 - Elektrizitätsleitung
 - Gasleitung
 - Abwasserleitung
 - Trinkwasserleitung
 - Informationsleitung
 - Pumpwerk
 - Fläche für den Gemeindefriedhof
 - BL Fläche für den Gemeindefriedhof
 - Schule
 - Kirchliche Einrichtung
 - Sozialeinrichtung
 - BL Flächenentwurf
 - BL Flächenentwurf geplant
 - Wald
 - Grünland/Wiese/Hütung
 - Grünland
 - Streuobstwiese
 - Grünfläche
 - Grünfläche geplant
 - BL Grünfläche
 - BL Grünfläche geplant
 - Rezeptions-/Freizeit
 - Rezeptions-/Freizeit
 - Bebaute Fläche
 - BL Bebaute Fläche geplant
 - BL Bebaute Fläche geplant
 - Gewässer
 - BL Gewässer
 - Bach (Bachlinie)
 - Bach (Bachlinie) geplant
 - Re- und Entwässerungsgraben
 - Kanalisation
 - Panorama
 - BL v. Pl. m. naturschutzrechtl. Fecht. Landschaftsschutzgebiet
 - Biotop
 - BL von nat.-w. Landschaftsbestand.
 - BL Landschaftsbestandteil
 - BL Landschaftsbestandteil geplant
 - Hecke
 - Hecke geplant
 - Büschel/Baum
 - Gras- und Reanfilier
 - Strauch
 - Heidekraut
 - Gehölzgruppe
 - Gehölzgruppe geplant
 - Baum allgemein
 - Baum allgemein geplant
 - Obstbaum
 - Obstbaum geplant
 - Luxbaum
 - Nadelbaum
 - Denkmalgeschützte Einzelanlage
 - BL Denkmalgeschützte Einzelanlage
 - Kulturdenkmal
 - Flächenplanung/Aufschüttung/Abgraben
 - BL Pl.-plan./Aufschüttung/Abgraben
 - Abgraben
 - Beginn/Ende einer Anlage Verkehr
 - Maßnahme Verkehr
 - Maßnahme Gewässer
 - Maßnahme Landschaftspflege
 - Maßnahme im Vorstadium

Landratsamt Görlitz	9. Änderung zum Plan über die gemeinschaftlichen und öffentlichen Anlagen aufgestellt am: Vorstadium von 01.12.2022
Ländliche Neuordnung : Beiersdorf Gde. Beiersdorf Lkr. Görlitz	Vorstand des Vorstandes der VG Zugewandt durch die Landratsamt Görlitz
9. Änderung zur Karte zum Plan über die gemeinschaftlichen und öffentlichen Anlagen (§ 41 FlurbG) M = 1 : 5000	08
Stand: Januar 2023	Anlage :
Zeichenerklärung siehe oben bzw. Vedruck	Anlage :
Gefertigt: Sandra Schneider	Anlage :
Gedruckt:	Anlage :