


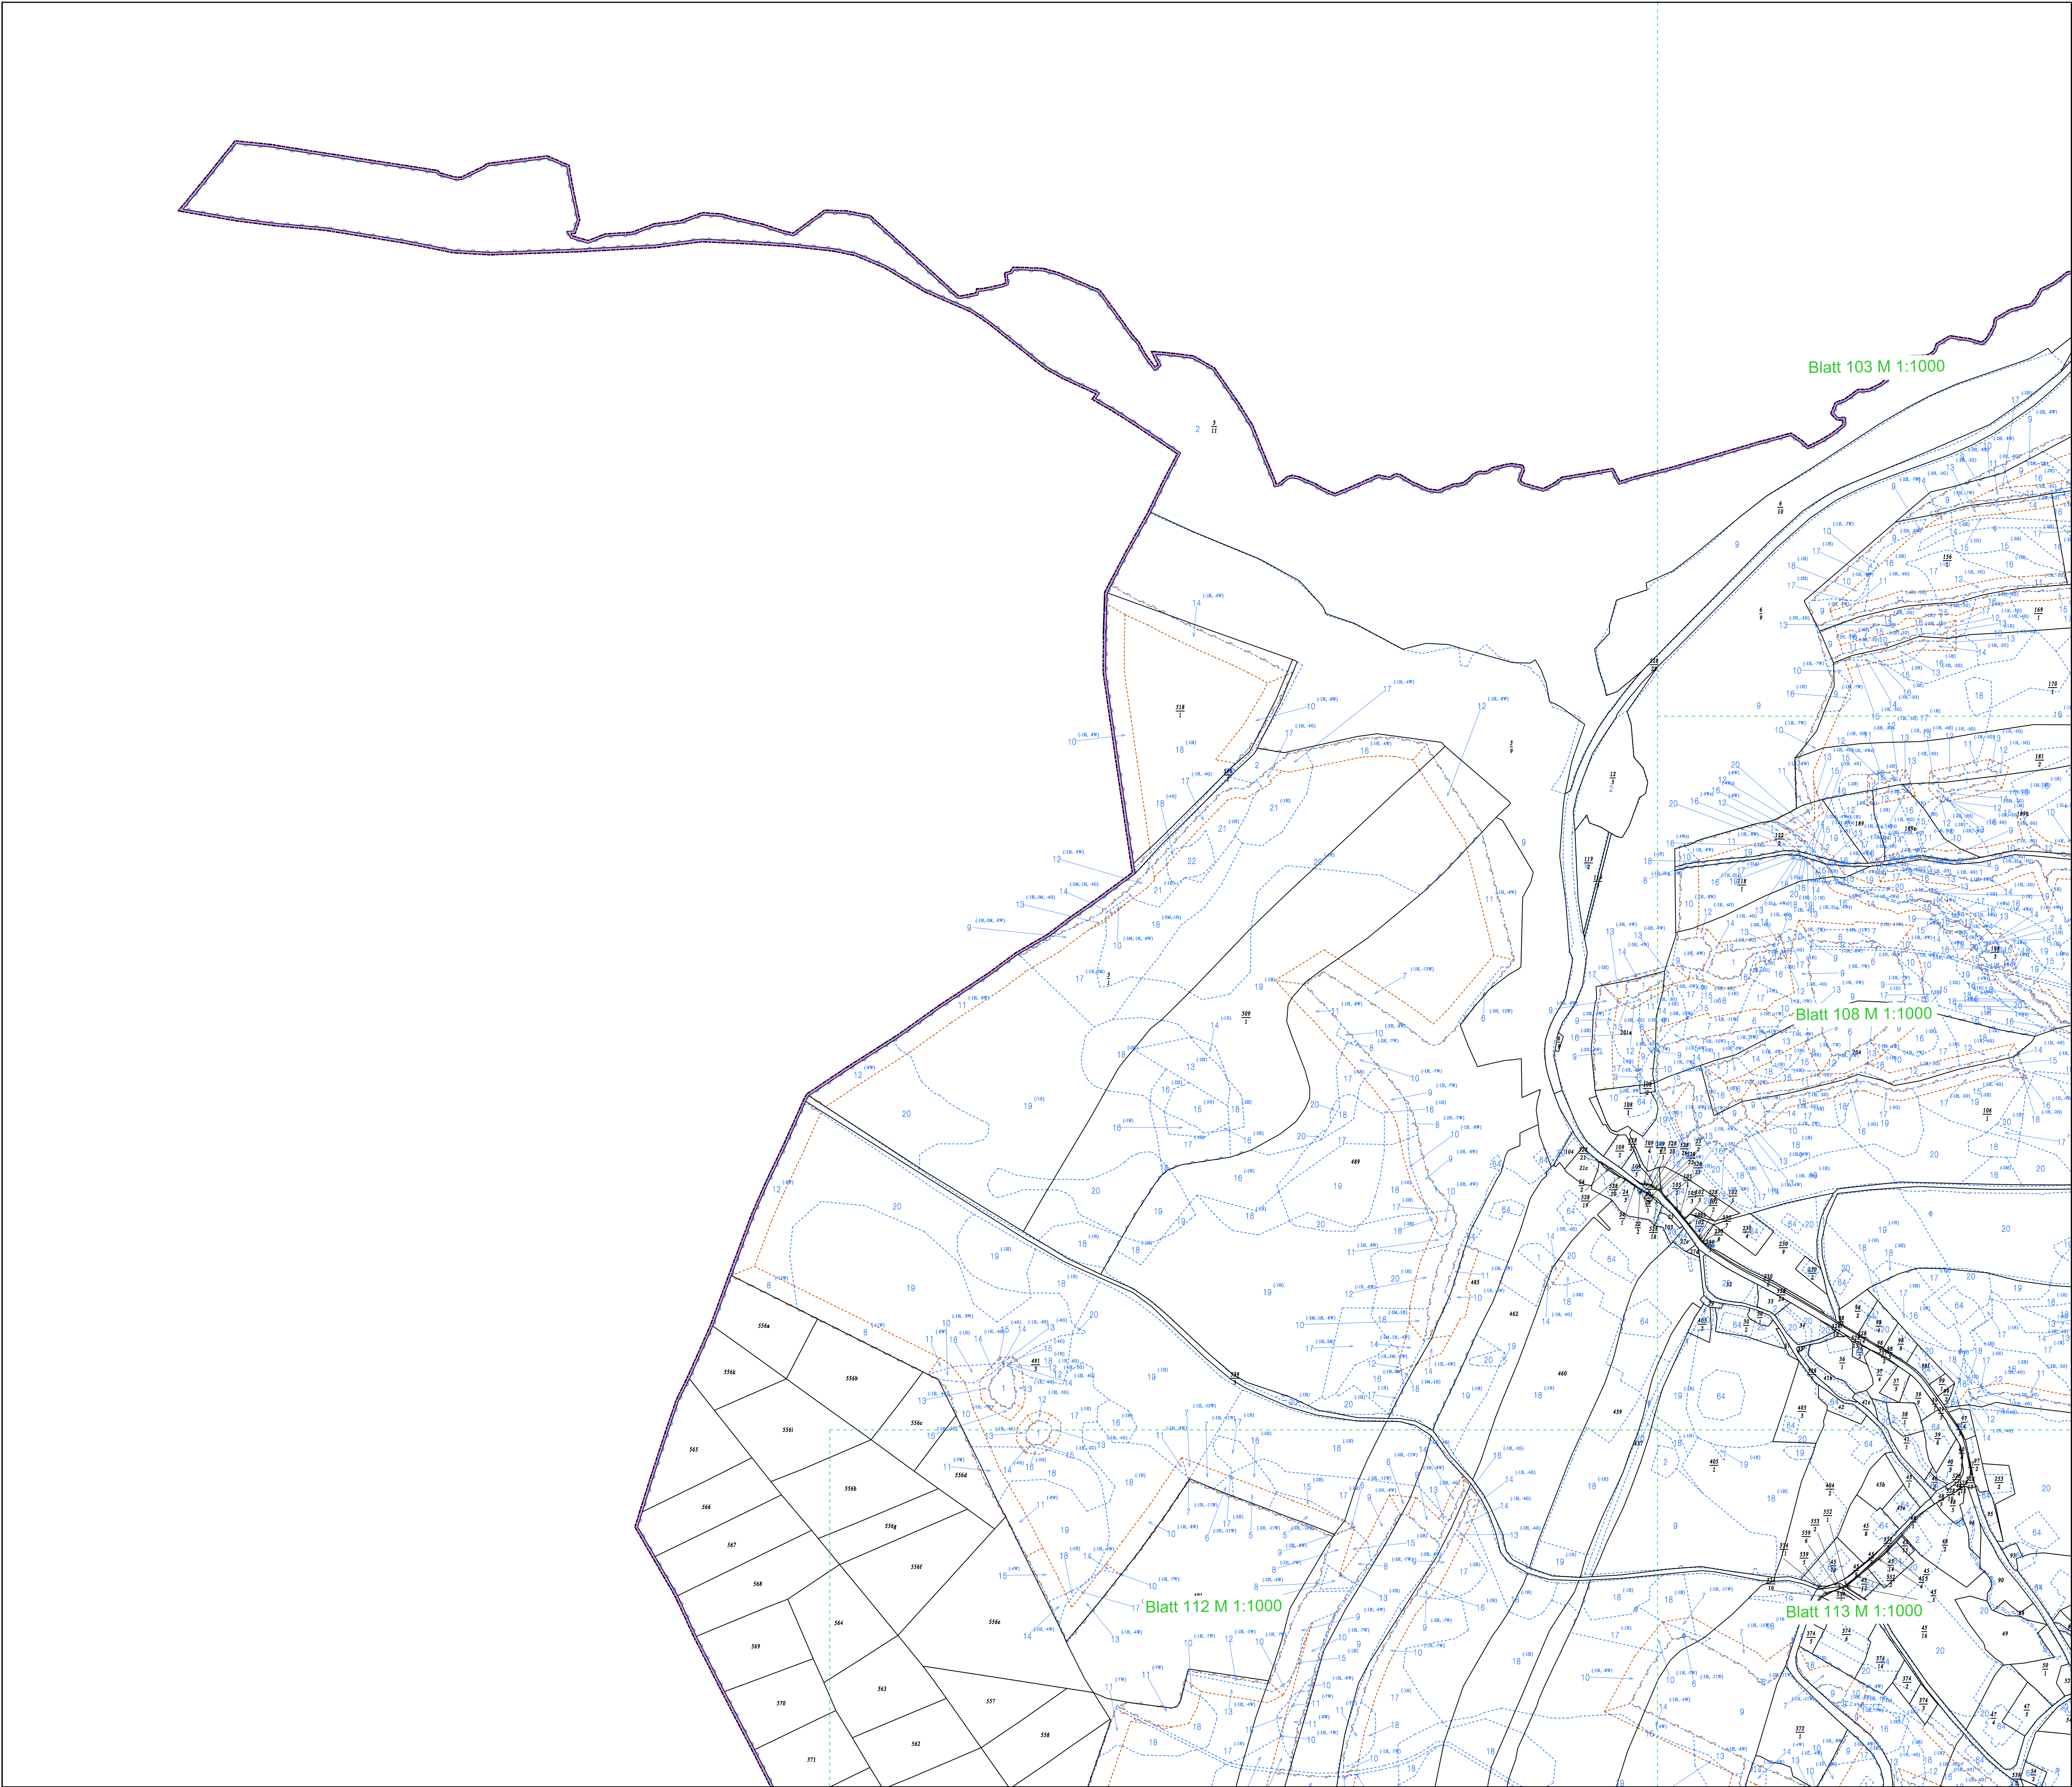

- Legende:
- Flurstücksgrenze
 - Flurstücksnummer
 - Grenze des Neuordnungsgebietes
 - Grenze des Neuvermessungsgebietes
 - Gemeindegrenze
 - Gemarkungsgrenze
 - Wertflächengrenze
 - Wertflächengrenze unter anderer Grenze
 - Begrenzungslinie Zu-/Abschlagsfläche
 - Bl. Zu-/Abschlagsfläche unter anderer Grenze
 - 21 Tauschwertzahl (TWZ)
 - Zu-/Abschlag zu TWZ

Erläuterung der Zu- und Abschläge:	
U Überschwemmungsgebiet	Wa Wasserschuttsgebiet
N Name	Sg Schutzgebiet bzw. Biotop nach SachNatG
H Hängigkeit	Lg (Besondere) Lage
B Buckigkeit/Welligkeit	ÖB Öffentliche Beitragslast
E Erosion	A Altlastverdacht
W Waldschutzung	M Melioration
G Gähle(einwirkung)	L Leitung (Strom, Wasser, Gas ...)
St Steine	U Uferwand
R Nutzungsrechte (nicht entbehrlich werdende)	BS Bergschuttsverachtfläche

Beispiele :
(<SW) ==> berücksichtigter Abschlag von 5 WZ wegen "Waldschutzung" bei Tauschwertzahl

Teilnehmergemeinschaft der Flurbereinigung	
Flurbereinigungsverfahren	
Dittersbach	
Gemeinde Frauenstein, Stadt	
Mittelsachsen	
Wertermittlungskarte	
Maßstab 1 : 2500 Blattnr. 51	

Wertermittlung aufgestellt mit Vorstandsbeschluss vom	
Ort, Datum	Vorstandsbeschluss des Vorstandes der TG
Wertermittlung festgestellt (§6 AGFlurbG) mit Vorstandsbeschluss vom	
Ort, Datum	Vorstandsbeschluss des Vorstandes der TG