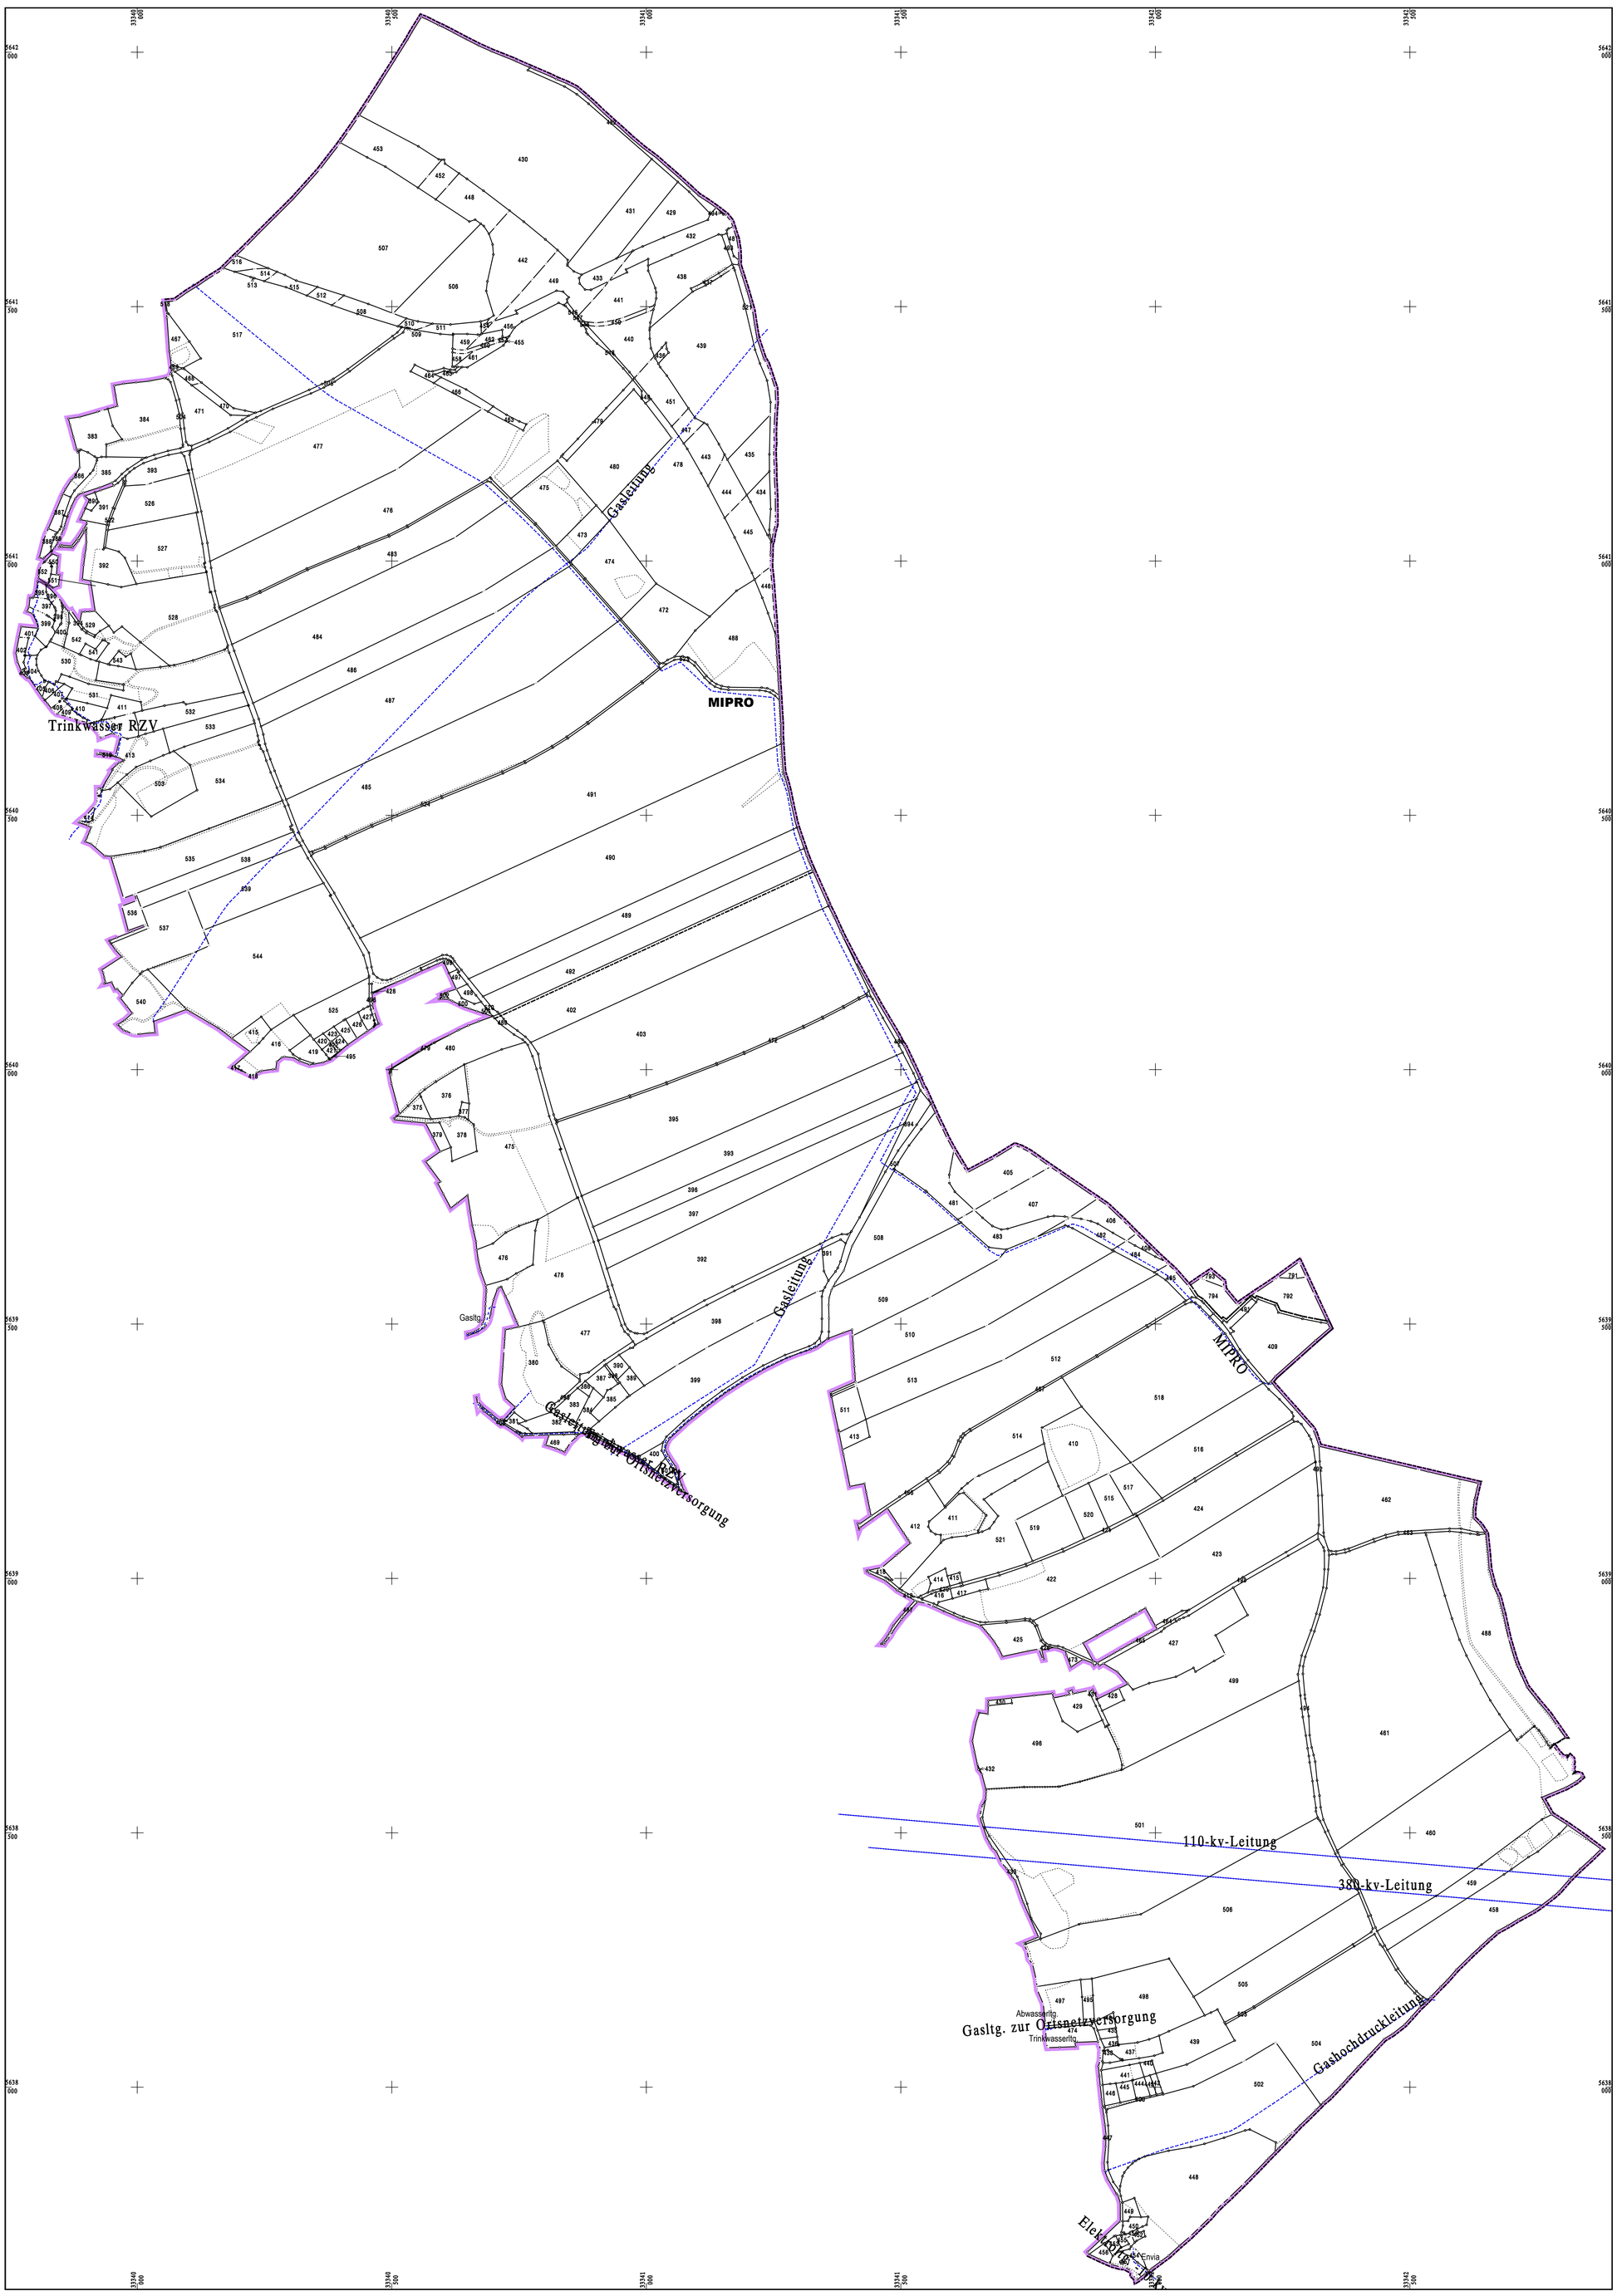

Legende:

- Grenzpunkt, (kurzfristig) ausgesetzt
- Grenzpunkt, abgemarkt
- Grenzpunkt, nicht abgemarkt
- Flurstücksgrenze
- 32 Flurstücksnummer
- Grenze des Neuordnungsgebietes
- Ankerlinie Neuordnungsgebiet
- Gemarkungsgrenze
- Kreisgrenze
- Nutzungsabschnittsgrenze

Erläuterung der Nutzungsarten

BB	Bergbaubetrieb	HAF	Hafen	SU	Sumpf
BP	Fläche besonderer funkt. Prägung	HAL	Halde	SV	Schiffsverkehr
BV	Bahnverkehr	HD	Handel, Dienstleistung	SW	Stehendes Gewässer
ES	Industrie, Gewerbefläche (Entsorgung)	HEI	Heide	TS	Tagebau, Grube, Steinbruch
FH	Friedhof	IG	Industrie, Gewerbefläche	U	Unland
FV	Flugverkehr	LW	Landwirtschaft	VA	Industrie, Gewerbefläche (Versorgung)
FW	Fließgewässer	MO	Moor	WEG	Weg
GH	Gehölz	PL	Platz	WLD	Wald
GN	gemischte Nutzung	S	Straßenverkehr	WO	Wohnbaufläche
GRÜ	Sport, Freizeit, Erholung (Grünanlage)	SE	Sport, Freizeit, Erholung		

Teilnehmergemeinschaft der Flurbereinigung

Flurbereinigungsverfahren

Niederfrohna UTM

Gemeinde Niederfrohna

Landkreis Zwickau

Bestandskarte (neu)
- örtlich gebundene Rechte-

Maßstab 1 : 5000 Blattnr. 11

Der in dieser Karte dargestellte Bestand innerhalb
des Verfahrensgebietes steht in Übereinstimmung zum
Stand 15.04.2021

Vorsitzende(r) des Vorstandes der TG
gez. Leberecht

bestätigt am 26.04.2021 LRA Zwickau

geprüft und ausgefertigt am 26.04.2021
gez. Viehweg