


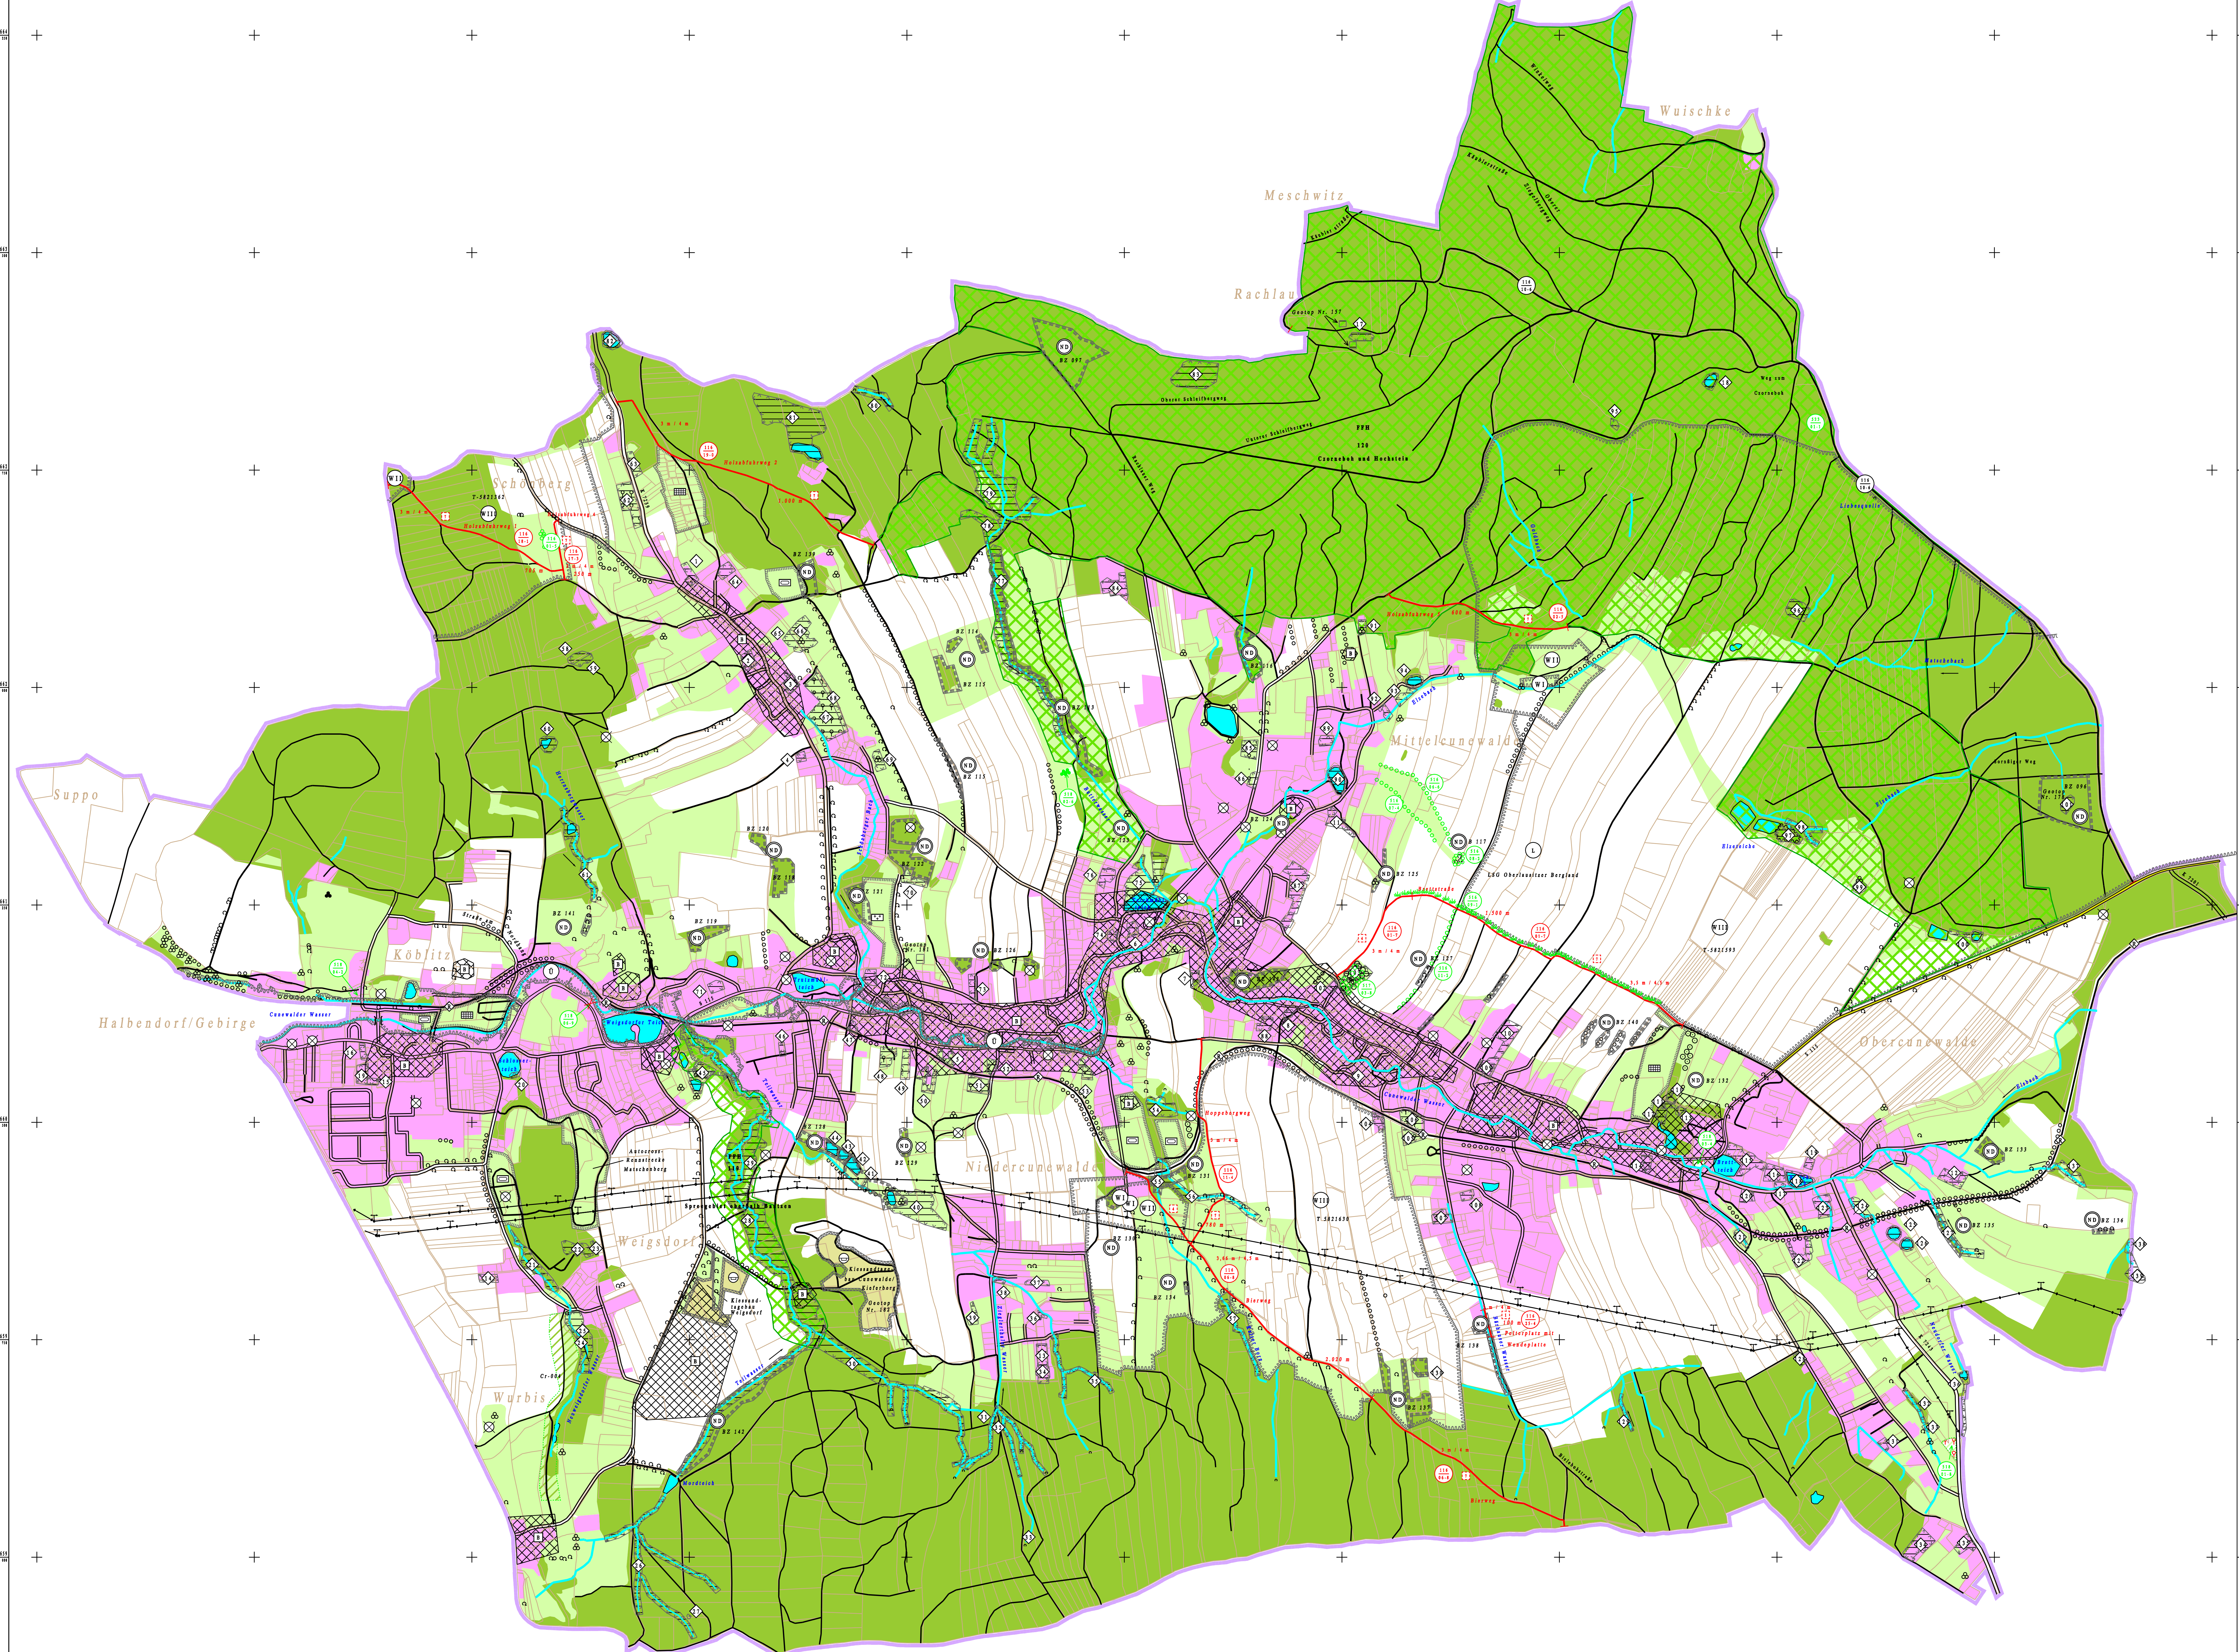

- Zeichenerklärung**
- Verfahrensgrenze
 - Flurstücksgrenze (alt)
 - Verkehrsweg
 - BL Verkehrsweg
 - Öberirdische Straße
 - Gemeindestraße
 - Befestigter Weg
 - Befestigter Weg geplant
 - Unbefestigter Weg
 - Bauweise geplant
 - Fahrspur-/Grasbreite geplant
 - Zufahrt
 - Brücke
 - Radweg
 - Ver- und Entsorgungslinie oberird.
 - Altlastenverdachtsfläche
 - Mast für Hochspannungslinien
 - BL Flächenzoning geplant
 - Wald
 - Wald geplant
 - Grünland/Wiese/Hutung
 - Grünland/Wiese/Hutung geplant
 - Streuobstwiese
 - Streuobstwiese geplant
 - Grünfläche
 - BL Grünfläche
 - Sportanlage
 - Dauerkiesgarage
 - Freizeit
 - Rekreative Fläche
 - Gewässer
 - BL Gewässer
 - Bach (Biotoplinie)
 - Be- und Entwässerungsgraben
 - Fließrichtungspfeil
 - Quelle
 - Überschwemmungsgebiet
 - BL v. Fläch. m. wasserrechtl. Festleg.
 - W1 Wasserschutzgebiet (Schutzzone I)
 - W2 Wasserschutzgebiet (Schutzzone II)
 - W3 Wasserschutzgebiet (Schutzzone III)
 - BL v. Fl. m. wasserrechtlich. Festl. Landschaftsschutzgebiet
 - Naturschutz
 - BL Naturschutzgebiet
 - Naturschutz-2000-Gebiet
 - Naturschutz-2000-Gebiet
 - Art des Naturschutzgebietes
 - Biotop
 - BL von nat.-w. Landschaftsbestand.
 - Kennzeichnung Biotop
 - Gewässerbedingte Vegetation
 - Hecke
 - Hecke geplant
 - Gras- und Krautflur geplant
 - Strach
 - Strach geplant
 - Feldgehölz
 - Feldgehölz geplant
 - Gehölzgruppe
 - Gehölzgruppe geplant
 - Baum alleinstehend
 - Obstbaum
 - Obstbaum geplant
 - Laubbau
 - Obstbaumgeplante Einzelanlage
 - BL Obstbaumgeplante Einzelanlage
 - Bodenentwurf
 - Flächenplanung/Aufschüttung/Abgrab
 - BL Fl.-plan./Aufschüttung/Abgrab
 - Abgrabung
 - Beseitigung/Einrichtung von Anlagen
 - Beseitigung/Einrichtung von Anlagen
 - Maßnahme Verkehr
 - Maßnahme Landschaftspflege
 - Maßnahme im Vorhaben

Landratsamt Bautzen	Plan über die gemeindefählichen und öffentlichen Anlagen im öffentlichen Raum
	Verantwortlich für den Entwurf der TO
Ländliche Neugliederung: Cunewalde Gde. Cunewalde, Hockkirch, Kubschütz Lkr. Bautzen	durch das Landratsamt Bautzen
	am (Nr.)
Karte zum Plan über die gemeindefählichen und öffentlichen Anlagen (§ 41 FlurbG) M = 1 : 7500	
Stand: 05.07.2021	Anlage :
Zeichenerklärung siehe oben bzw. Vorblatt	Anlage :
Gefertigt: Montag (VLN)	Anlage :
Geprüft:	Anlage :